


LEGENDA

- LIMITE DA ÁREA DE INTERVENÇÃO
- ➔ INDICAÇÃO DOS SENTIDOS PROPOSTOS PARA AS VIAS PROPOSTAS
- ▲ ACESSO ÀS GARAGENS DA EDIFICAÇÃO PROPOSTA
- ▲ ACESSO ÀS GARAGENS DAS CONSTRUÇÕES EXISTENTES
- ▨ EDIFICAÇÃO PROPOSTA
- ▩ CONSTRUÇÃO EXISTENTE

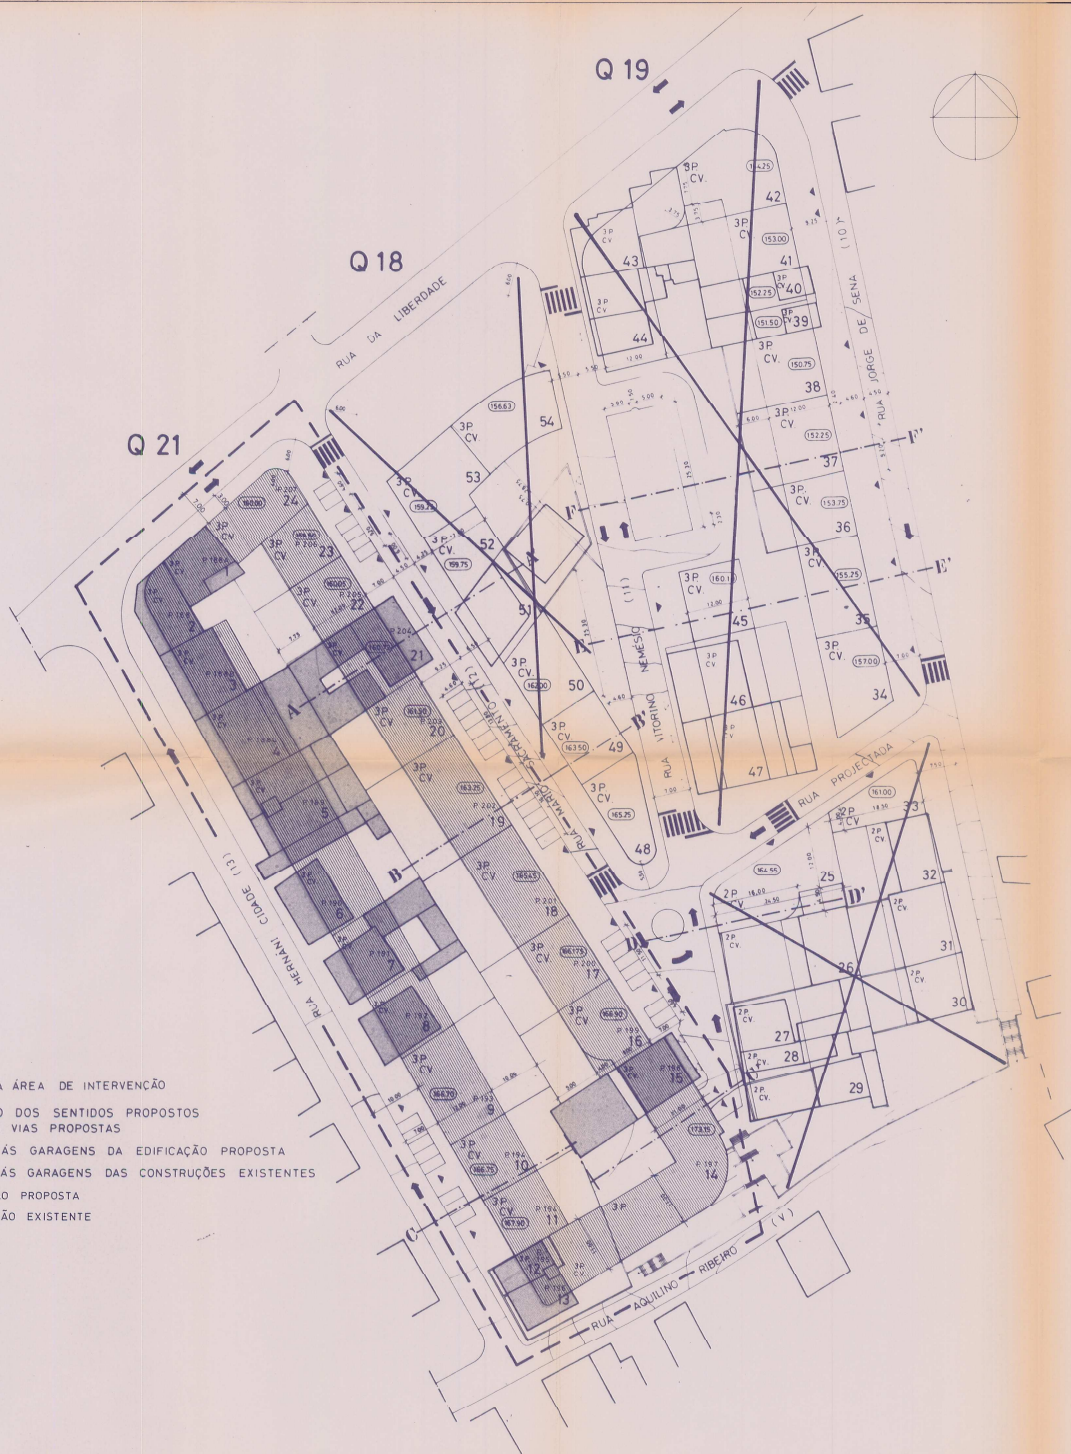

QUADRO DE ÁREAS E USOS II - LOTES OCUPADOS
 LOTES COM EDIFICAÇÕES ANTIGAS A RECUPERAR SEGUNDO A PORTARIA 743/84 DE 19 DE ABRIL
 E/OU A REPARAR E A CONSTRUIR DE NOVO SEGUNDO O QUADRO ANTERIOR

N.º DE PARCELA EXISTENTE	N.º DE LOTE PP	ÁREA DO LOTE PP (m²)	ÁREA EDIFICADA		N.º DE PISOS DE PISOS RESTANTES	USOS	EM CASO DE NOVA CONSTRUÇÃO OU NOVA OCUPAÇÃO												
			ÁREA MÁX. IMPLANTAÇÃO (m²)	ÁREA MÁX. CONSTRUÇÃO (m²)			ÁREA A EDIFICAR				TIPO DE OCUPAÇÃO								
							ÁREA MÁX. IMPLANTAÇÃO (m²)	ÁREA MÁX. CONSTRUÇÃO (m²)	N.º MÁXIMO DE PISOS	N.º MÁXIMO DE PISOS DE CAVES	CAVES	1.º PISO (R/C)	PISOS RESTANTES	EQUIPAMENTO					
188 - A	1	126,00	126,00	378,00	3 P	0	COMÉRCIO	HABITAÇÃO	126,00	438,75	312,75	3 P + CV	6	ESTACIONAMENTO	HAB. E/OU COMÉRCIO	SERVIÇOS	HABITAÇÃO	OU	SERVIÇOS
188	2	135,56	135,56	273,12	2 P	0	HABITAÇÃO	COMÉRCIO	97,75	391,00	293,25	3 P + CV	3	ESTACIONAMENTO	HAB. E/OU COMÉRCIO	SERVIÇOS	HABITAÇÃO	OU	SERVIÇOS
188 - B	3	335,94	158,12	632,48	4 P	0	HABITAÇÃO	HABITAÇÃO	301,56	796,56	495,00	3 P + CV	6	ESTACIONAMENTO	HAB. E/OU COMÉRCIO	SERVIÇOS	HABITAÇÃO	OU	SERVIÇOS
188 - C	4	335,90	221,25	442,50	2 P	0	ARMAZEM	COMÉRCIO	273,75	813,75	543,00	3 P + CV	9	ESTACIONAMENTO	HAB. E/OU COMÉRCIO	SERVIÇOS	HABITAÇÃO	OU	SERVIÇOS
189	5	320,81	221,25	663,75	3 P	0	ARMAZEM	OFICINA	289,25	811,25	531,00	3 P + CV	9	ESTACIONAMENTO	HAB. E/OU COMÉRCIO	SERVIÇOS	HABITAÇÃO	OU	SERVIÇOS
190	6	476,37	188,50	318,50	2 P	0	HABITAÇÃO	GARAGEM	365,37	1043,37	675,00	3 P + CV	9	ESTACIONAMENTO	HAB. E/OU COMÉRCIO	SERVIÇOS	HABITAÇÃO	OU	SERVIÇOS
191	7	364,37	145,38	145,38	1 P	0	HABITAÇÃO		281,87	776,87	495,00	3 P + CV	6	ESTACIONAMENTO	HAB. E/OU COMÉRCIO	SERVIÇOS	HABITAÇÃO	OU	SERVIÇOS
192	8	357,75	125,00	125,00	1 P	0	HABITAÇÃO		278,25	755,25	477,00	3 P + CV	6	ESTACIONAMENTO	HAB. E/OU COMÉRCIO	SERVIÇOS	HABITAÇÃO	OU	SERVIÇOS
195	12	75,00	66,00	132,00	2 P	0	HABITAÇÃO	COMÉRCIO	45,00	180,00	135,00	3 P	3		HAB. E/OU COMÉRCIO	SERVIÇOS	HABITAÇÃO	OU	SERVIÇOS
196	13	293,00	88,00	176,00	2 P	0	HABITAÇÃO	HABITAÇÃO	158,18	474,54	474,54	3 P + CV	6	ESTACIONAMENTO	HAB. E/OU COMÉRCIO	SERVIÇOS	HABITAÇÃO	OU	SERVIÇOS
198	15	293,37	131,25	262,50	2 P	0	GARAGEM	HABITAÇÃO	273,00	679,50	346,50	3 P + CV	6	ESTACIONAMENTO	HAB. E/OU COMÉRCIO	SERVIÇOS	HABITAÇÃO	OU	SERVIÇOS
204	21	373,62	199,62	619,62	4 P	0	COMÉRCIO	HABITAÇÃO	305,00	854,00	549,00	3 P + CV	9	ESTACIONAMENTO	HAB. E/OU COMÉRCIO	SERVIÇOS	HABITAÇÃO	OU	SERVIÇOS

QUADRO DE ÁREAS E USOS I - LOTES LIVRES

N.º DE PARCELA EXISTENTE	N.º DE LOTE PP	ÁREA DO LOTE PP (m²)	ÁREA A EDIFICAR				N.º MÁXIMO DE PISOS	TIPO DE OCUPAÇÃO					
			ÁREA MÁX. IMPLANTAÇÃO (m²)	ÁREA MÁX. CONSTRUÇÃO (m²)	ÁREA MÁX. CONSTRUÇÃO ACIMA DA COTA DE SOLERA (m²)	ÁREA MÁX. CONSTRUÇÃO ABAIXO DA COTA DE SOLERA (m²)		COTA DE SOLERA (m)	CAVES	1.º PISO (R/C)	PISOS RESTANTES	EQUIPAMENTO	
193	9	429,00	429,00	1122,00	693,00	3 P	1	166,70	9	ESTACIONAMENTO	●	▲	
194	10	260,31	260,31	710,31	450,00	3 P	1	166,75	6	ESTACIONAMENTO	●	▲	
	11	244,16	244,16	685,16	441,00	3 P	0	167,90	6	ESTACIONAMENTO	●	▲	
197	14	572,81	572,81	1382,43	889,62	3 P	1	173,15	8	ESTACIONAMENTO	●	▲	
199	16	315,00	315,00	827,00	512,00	3 P	1	166,90	6	ESTACIONAMENTO	●	▲	
200	17	300,87	300,87	822,87	522,00	3 P	1	166,17	6	ESTACIONAMENTO	●	▲	
201	18	423,32	423,32	1166,72	743,40	3 P	1	165,45	9	ESTACIONAMENTO	●	▲	
202	19	423,32	423,32	1166,72	743,40	3 P	1	163,25	9	ESTACIONAMENTO	●	▲	
203	20	266,28	266,28	739,68	473,40	3 P	1	161,50	6	ESTACIONAMENTO	●	▲	
205	22	236,01	236,01	666,21	430,20	3 P	1	160,05	6	ESTACIONAMENTO	●	▲	
206	23	206,56	206,56	611,56	405,00	3 P	1	159,50	6	ESTACIONAMENTO	●	▲	
207	24	180,81	180,81	723,24	542,43	3 P	1	160,00	9	ESTACIONAMENTO	●	▲	

● HABITAÇÃO E/OU COMÉRCIO, SERVIÇOS, INDÚSTRIA CLASSE D
 ▲ HABITAÇÃO OU SERVIÇOS