


QUADROS DE ÁREAS

Nº LOTE DO P.P.	Nº PARCELA	ÁREA DA PARCELA (m ²)	ÁREA A EDIFICAR (segundo elementos disponíveis)				TIPO DE OCUPAÇÃO				
			IMPLANT(m ²)	C/V (m ²)	R/C (m ²)	RESTANTES PISOS (m ²)	Nº MÁX PISOS	CAVES	R/C	RESTANTES PISOS	
8*	944	334	221,4	-	221,4	479,55	4	6	-	Comer.	Hob.
9	945	334	278	278	278	412,5	4P+CV	6	Estac. Arrec.	Comer. Serv. Ind.	Hob. Serv
11	947	344,5	292,2	292,2	292,2	469,5	4P+CV	6	-	-	-
20	955	613	516,5	2x516,5	286,5	573	3P+2CV	9	-	Hob. Comer. Serv. Ind.	-
26	961	379	340	2x340	182	384	3P+2CV	6	-	-	-
27	962	365,5	339,5	3x339,5	164,5	329	3P+2CV	6	-	-	-
28	963	378	355	2x355	172,5	345	3P+2CV	6	-	-	-
29	964-965	378	332	3x332	169	338	3P+2CV	6	-	-	-

* Edifício construído legalmente
 ** As Parcelas, bem como as respectivas áreas, encontram-se registadas no Conservatório do Registo Predial

Nº LOTE DO P.P.	Nº PARCELA	ÁREA DA PARCELA (m ²)	ÁREA EDIFICADA (m ²)		EM CASO DE DEMOLIÇÃO (segundo elementos disponíveis)										
			PREDIO OU MORADA	ANEXO	CONSTRUÇÃO NO FUNDO DO LOTE	Nº PISOS ACIMA COTA SOLERA	IMPLANT(m ²)	C/V (M ²)	R/C (M ²)	RESTANTES PISOS (m ²)	Nº MÁX PISOS	Nº MÁX FOGOS	CAVES	R/C	RESTANTES PISOS
1	938A	145	116			6	108,5	108,5	108,5	298,5	4P+CV	4	Estac. Arrec.Hob. Comer. Serv. Ind.	Hob. Serv	
2	938	180	140			4	92,5	92,5	92,5	250,5	4P+CV	4	-	-	
3	939	329,25			49*	4	286,2	286,2	286,2	400,5	4P+CV	8	-	-	
4	940	311	311			5	294	294	294	438	4P+CV	8	-	-	
5	941	282	282			5	281	281	281	402,6	4P+CV	8	-	-	
6	942	343	140			2	301	301	301	453	4P+CV	8	-	-	
7	943	343,5	130	108,05		5(anexo2)	312	312	312	483,5	4P+CV	8	-	-	
10	946	324,3	90,3	50		2(anexo1)	307,8	307,8	307,8	451	4P+CV	8	-	-	
12	948	416				90	2	335,5	335,5	335,5	574,5	4P+CV	8	-	-
13	949	404	176(+24m)			6	336,5	336,5	336,5	574,5	4P+CV	8	-	-	
14	950	167	167*			5	124,5	124,5	124,5	271,5	4P+CV	4	-	-	
15	951	167	167*			5	84,5	84,5	84,5	228,5	4P+CV	4	-	-	
16	952	331,05	126,5	104,55		5	210,5	210,5	210,5	298,5	4P+CV	4	-	-	
17	953	430	330			0	420,0	420,0	420,0	768,0	4P+CV	12	-	-	
18	954A	49				49	1	0	-	-	-	-	-	-	
19	954	118	118			4	86,5	-	89,5	179	3P	3	-	Estac. Hob.	
21	956	262	49			1	217,0	430	120,5	241	3P+2CV	3	Estac. Arrec.Hob. Comer. Serv. Ind.	Hob. Serv	
22	957	402,5	87*			3(+2 oo lado)	340,2	680,4	180,5	361	3P+2CV	6	-	-	
23	958	273				30	2	231,5	463	116	232	3P+2CV	8	-	-
24	959	276	*			3	233,2	468,4	115,5	231	3P+2CV	6	-	-	
25	960	403				50	1	372	744	197,5	395	3P+2CV	6	-	-
30	966	247	52			2	208	416	102,5	205	3P+2CV	3	-	-	
31	967	365	99			2	265,5	531	257,5	515	3P+2CV	8	-	-	

* Situação real diferente da desenhada
 ** As Parcelas, bem como as respectivas áreas, encontram-se registadas no Conservatório do Registo Predial

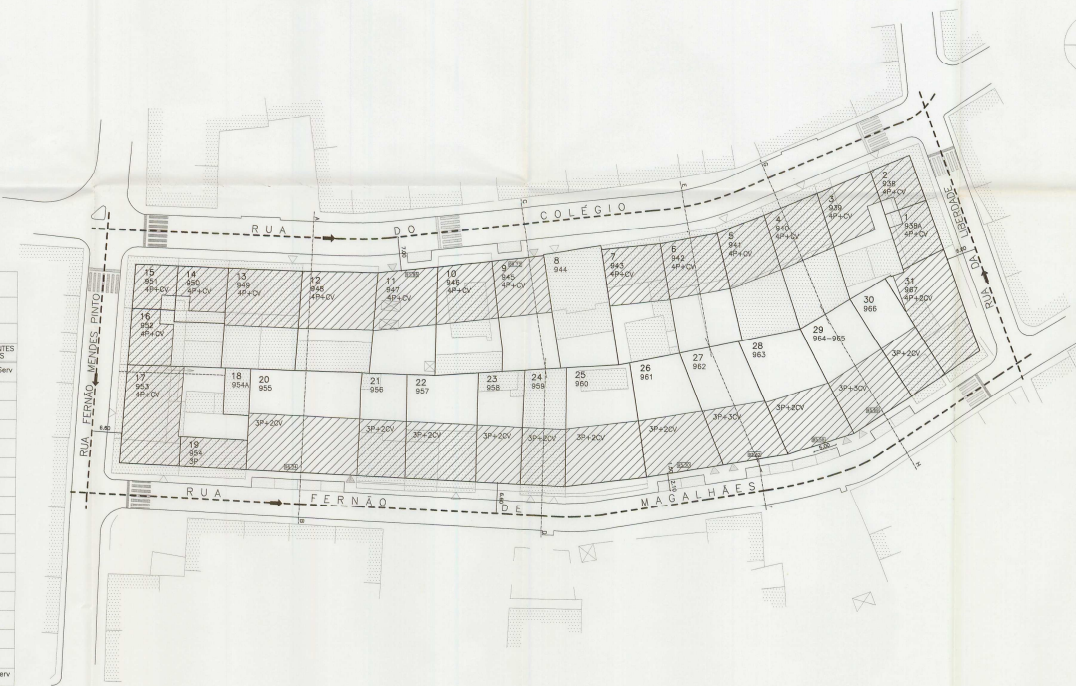

LEGENDA:

- - - LIMITE DA ÁREA DE INTERVENÇÃO
- ▨ EDIFICAÇÕES EXISTENTES
- ▩ EDIFICAÇÕES PROPOSTAS (PISOS SUPERIORES)
- ▤ COTAS DE SOLERA
- 0P - Nº DE PISOS DAS EDIFICAÇÕES PROPOSTAS
- 000 - Nº DE PARCELA
- 00 - Nº DE LOTE DO PLANO
- SENTIDO DE CIRCULAÇÃO
- ▷ ACESSOS AS GARAGENS EXISTENTES
- ▷ ACESSOS AS GARAGENS PROPOSTAS
- ** - CONDIÇÃO DA ANEXAÇÃO DO LOTE 18

CMA DAU	CABINETE DA BRANDO	FOLHA 7
		ESCALA 1:500
PLANO DE PORMENOR DO QUARTEIRO 2 - BRANDO		DATA
PLANTA DE SÍNTESE / IMPLANTAÇÃO		MARÇO 1996
PROJECTO	ARG. MANUELA TOSTE	