



B2515 Cineteatro D. João V

Largo da Igreja 5

Levantamento

Dezembro 2025



LEGENDA

- 00 - Vara motorizada eletrificada (FOH)

01 - Vara manual - Bambolina régia

02 - Vara motorizada - Pano de boca

03 - Vara motorizada eletrificada - V. Luz 1

04 - Vara manual

05 - Vara manual

06 - Vara motorizada

07 - Vara motorizada eletrificada - V. Luz 2

08 - Vara manual

09 - Vara manual

10 - Vara motorizada

11 - Vara motorizada eletrificada - V. Luz 3
- 12 - Vara manual

13 - Vara manual

14 - Vara manual

15 - Vara manual

16 - Vara motorizada eletrificada - V. Luz 4

17 - Vara motorizada


18 - Vara manual

19 - Vara motorizada eletrificada - V. Luz 5

20 - Vara motorizada

21 - Vara motorizada - Pano de fundo

22 - Vara motorizada - Cidreira

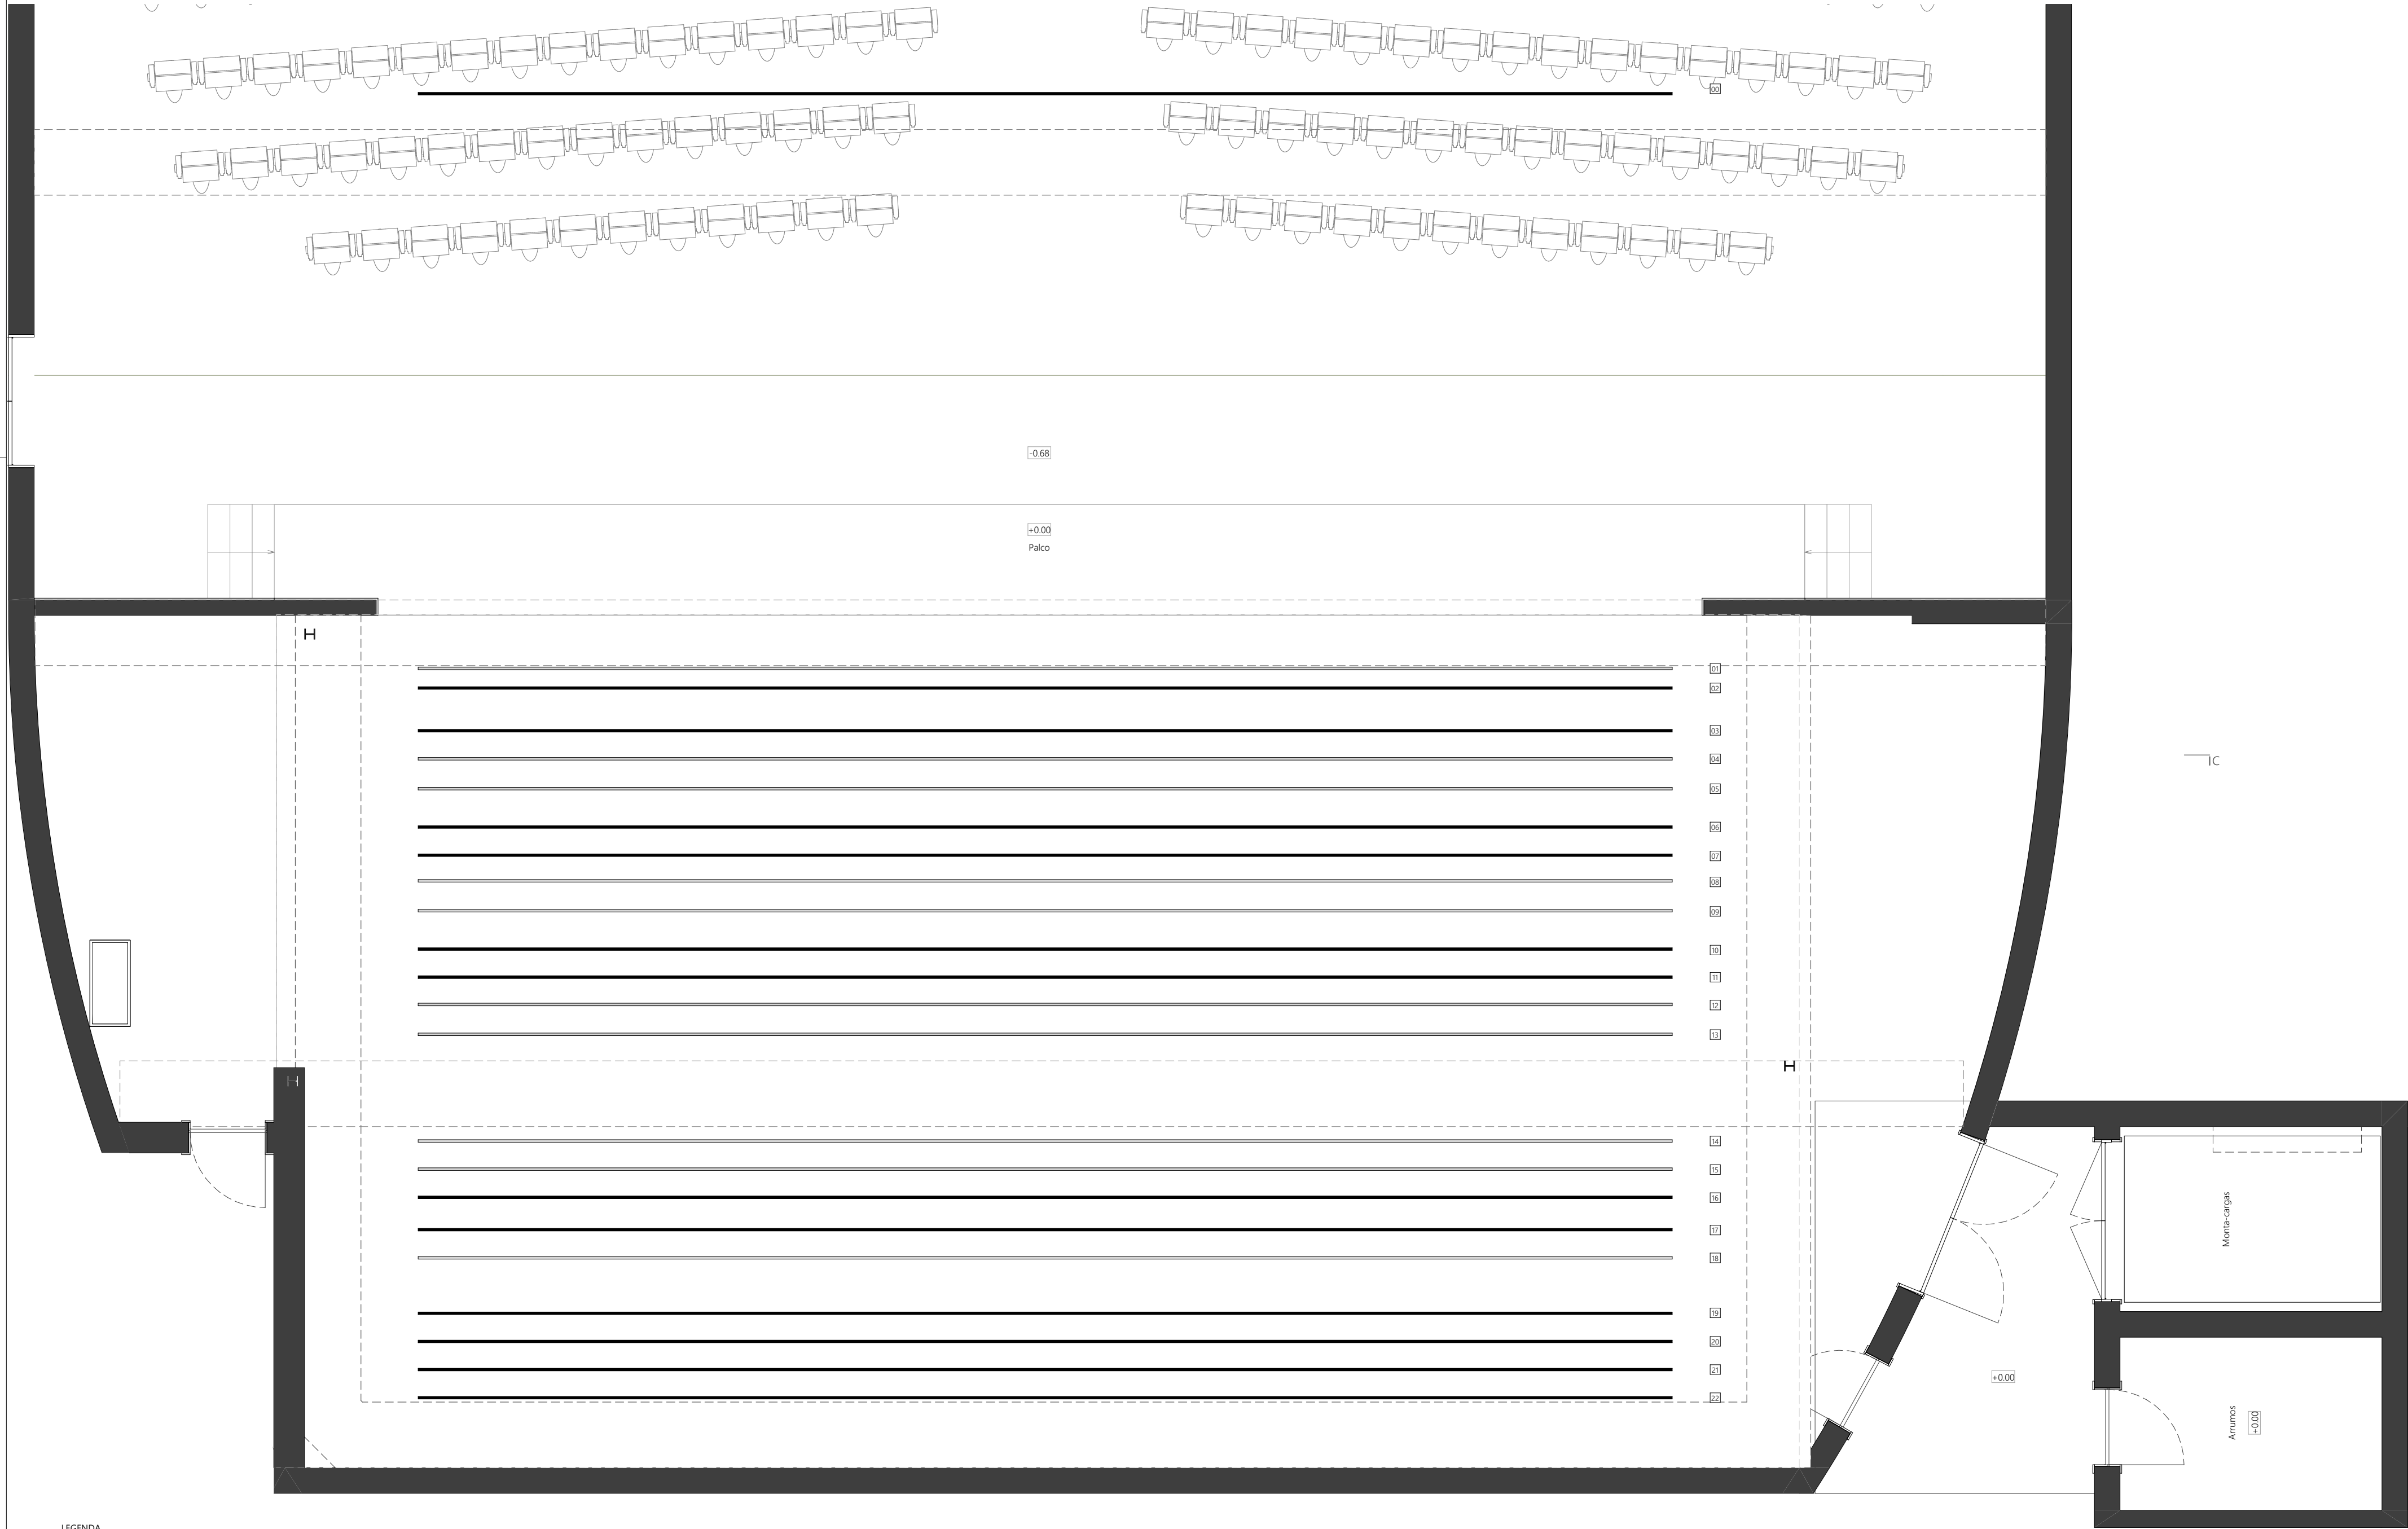

CLIENTE	AudioGroove	PLANTA PISO 0 - PALCO		A01-01	VBA
LOCAL	Largo da Igreja 5				
B2515	Cineteatro D. João V	FASE Levantamento	ESC 1:50	Rev.	
				DATA Dezembro 2025	



LEGENDA

- 00 - Vara motorizada eletrificada (FOH)

01 - Vara manual - Bambolina régia

02 - Vara motorizada - Pano de boca

03 - Vara motorizada eletrificada - V. Luz 1

04 - Vara manual

05 - Vara manual

06 - Vara motorizada

07 - Vara motorizada eletrificada - V. Luz 2

08 - Vara manual

09 - Vara manual

10 - Vara motorizada

11 - Vara motorizada eletrificada - V. Luz 3
- 12 - Vara manual

13 - Vara manual

14 - Vara manual

15 - Vara manual

16 - Vara motorizada eletrificada - V. Luz 4

17 - Vara motorizada


18 - Vara manual

19 - Vara motorizada eletrificada - V. Luz 5


20 - Vara motorizada

21 - Vara motorizada - Pano de fundo

22 - Vara motorizada - Cidlorama

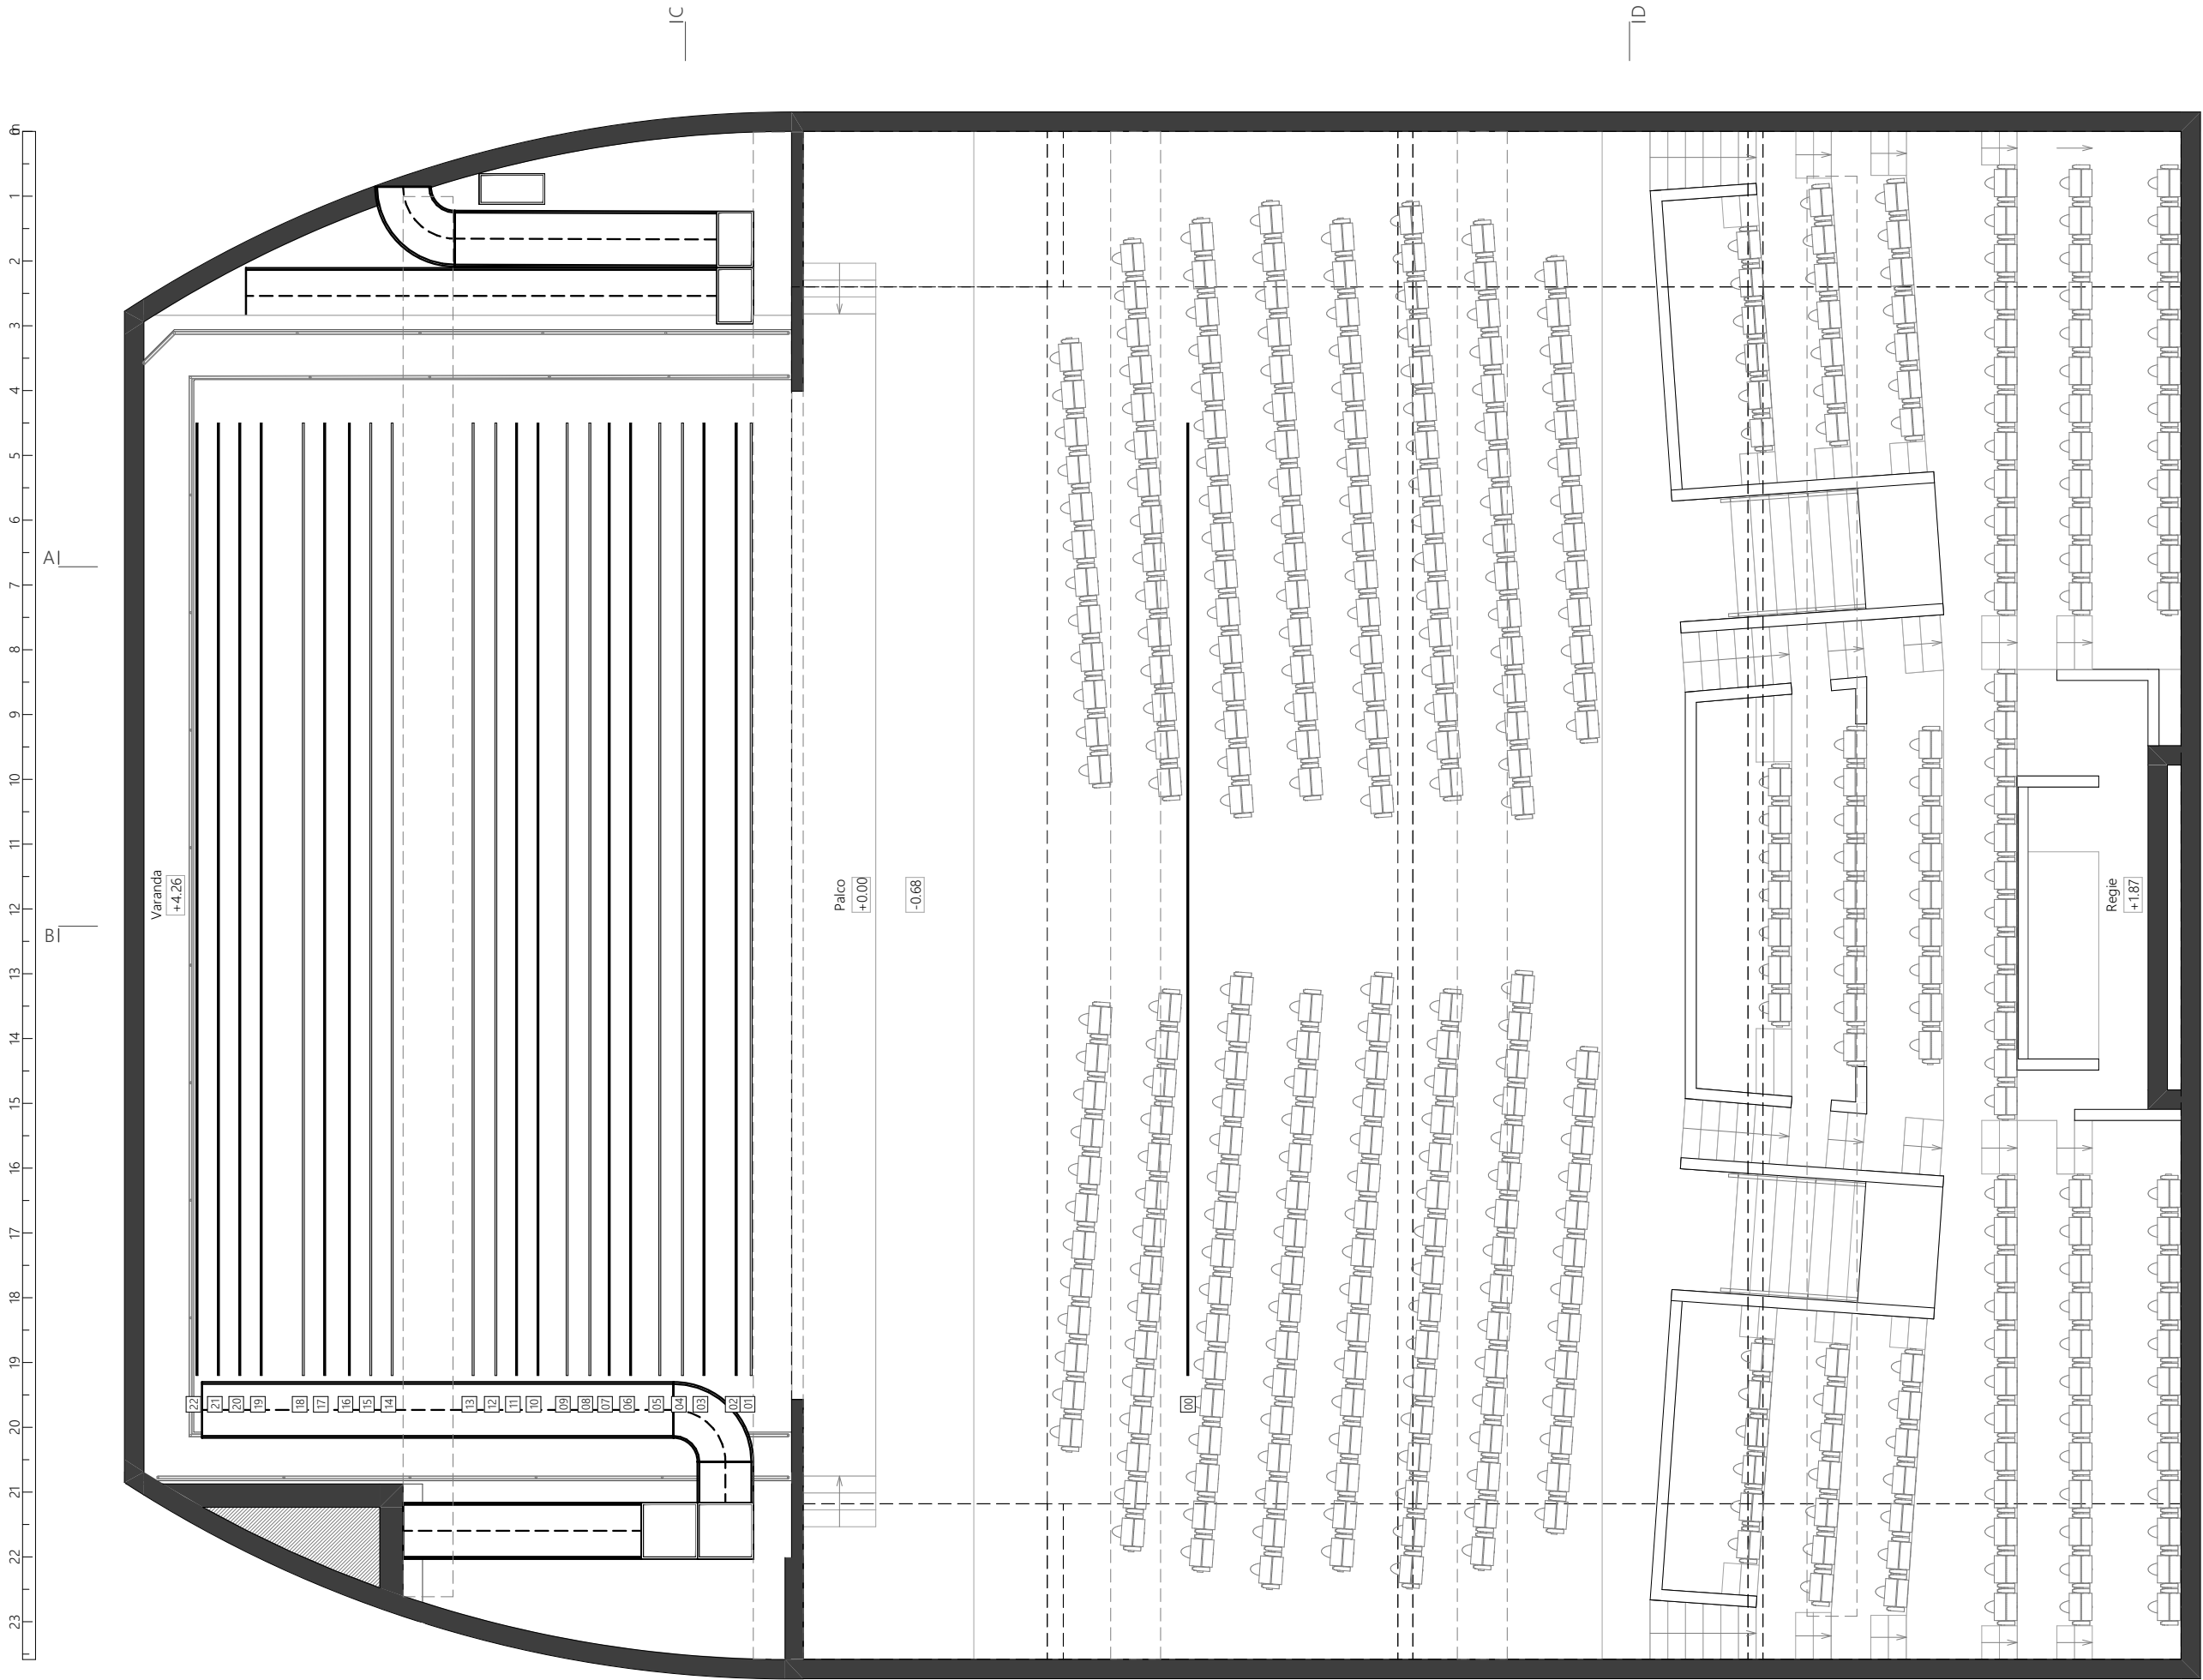

CLIENTE	AudioGroove	PLANTA PISO 1 - GERAL		A01-02 Rev. DATA Dezembro 2025	
LOCAL	Largo da Igreja 5	FASE	Levantamento		
B2515	Cineteatro D. João V	ESC	1:100		

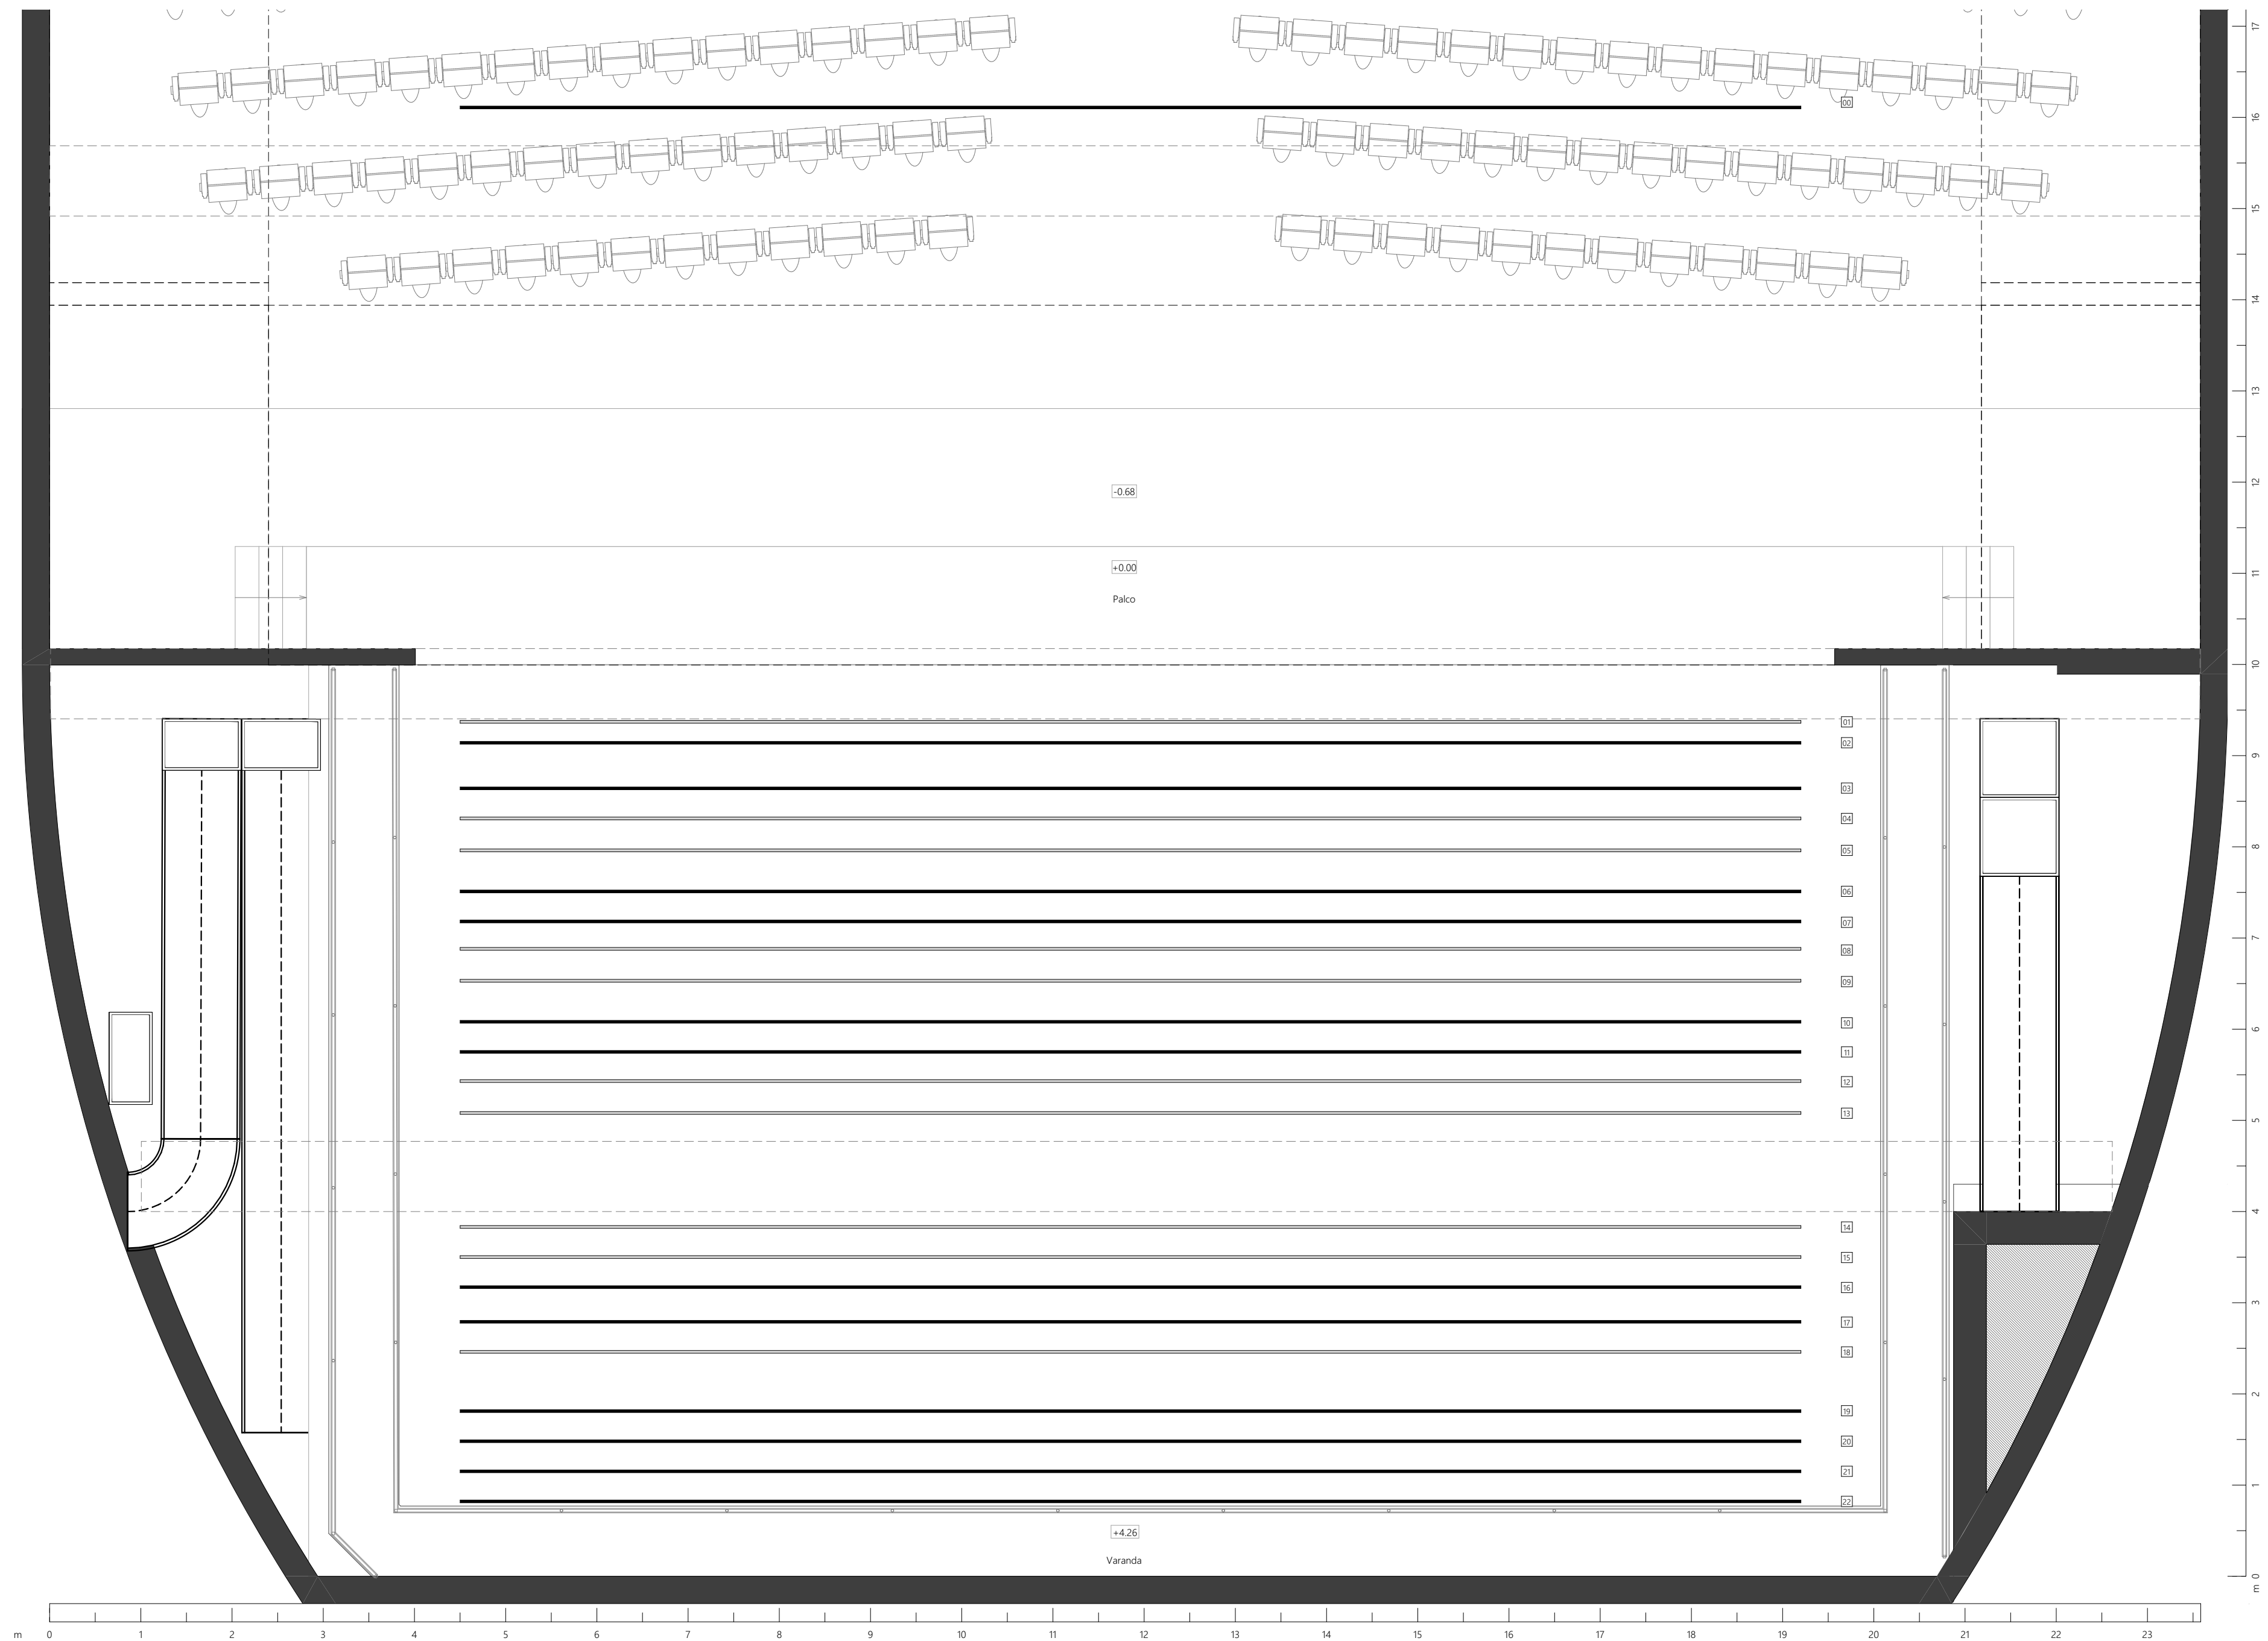

LEGENDA

- | | |
|--|--|
| 00 - Vara motorizada eletrificada (FOH) | 12 - Vara manual |
| 01 - Vara manual - Bambolina régia | 13 - Vara manual |
| 02 - Vara motorizada - Pano de boca | 14 - Vara manual |
| 03 - Vara motorizada eletrificada - V. Luz 1 | 15 - Vara manual |
| 04 - Vara manual | 16 - Vara motorizada eletrificada - V. Luz 4 |
| 05 - Vara manual | 17 - Vara motorizada |
| 06 - Vara motorizada | 18 - Vara manual |
| 07 - Vara motorizada eletrificada - V. Luz 2 | 19 - Vara motorizada eletrificada - V. Luz 5 |
| 08 - Vara manual | 20 - Vara motorizada |
| 09 - Vara manual | 21 - Vara motorizada - Pano de fundo |
| 10 - Vara motorizada | 22 - Vara motorizada - Cíclorama |
| 11 - Vara motorizada eletrificada - V. Luz 3 | |

CLIENTE	AudioGroove	PLANTA PISO 1 - PALCO		A01-03
LOCAL	Largo da Igreja 5			
B2515	Cineteatro D. João V	FASE Levantamento	ESC 1:50	Rev. DATA Dezembro 2025

VBA

LEGENDA

- 00 - Vara motorizada eletrificada (FOH)

01 - Vara manual - Bambolina régia

02 - Vara motorizada - Pano de boca

03 - Vara motorizada eletrificada - V. Luz 1

04 - Vara manual

05 - Vara manual

06 - Vara motorizada

07 - Vara motorizada eletrificada - V. Luz 2

08 - Vara manual

09 - Vara manual

10 - Vara motorizada

11 - Vara motorizada eletrificada - V. Luz 3
- 12 - Vara manual

13 - Vara manual

14 - Vara manual

15 - Vara manual

16 - Vara motorizada eletrificada - V. Luz 4

17 - Vara motorizada

18 - Vara manual


19 - Vara motorizada eletrificada - V. Luz 5

20 - Vara motorizada

21 - Vara motorizada - Pano de fundo

22 - Vara motorizada - Ciclorama

CLIENTE	AudioGroove	PISO TÉCNICO		A01-04	
LOCAL	Largo da Igreja 5				
B2515	Cineteatro D. João V	FASE Levantamento	ESC 1:50	Rev. DATA Dezembro 2025	

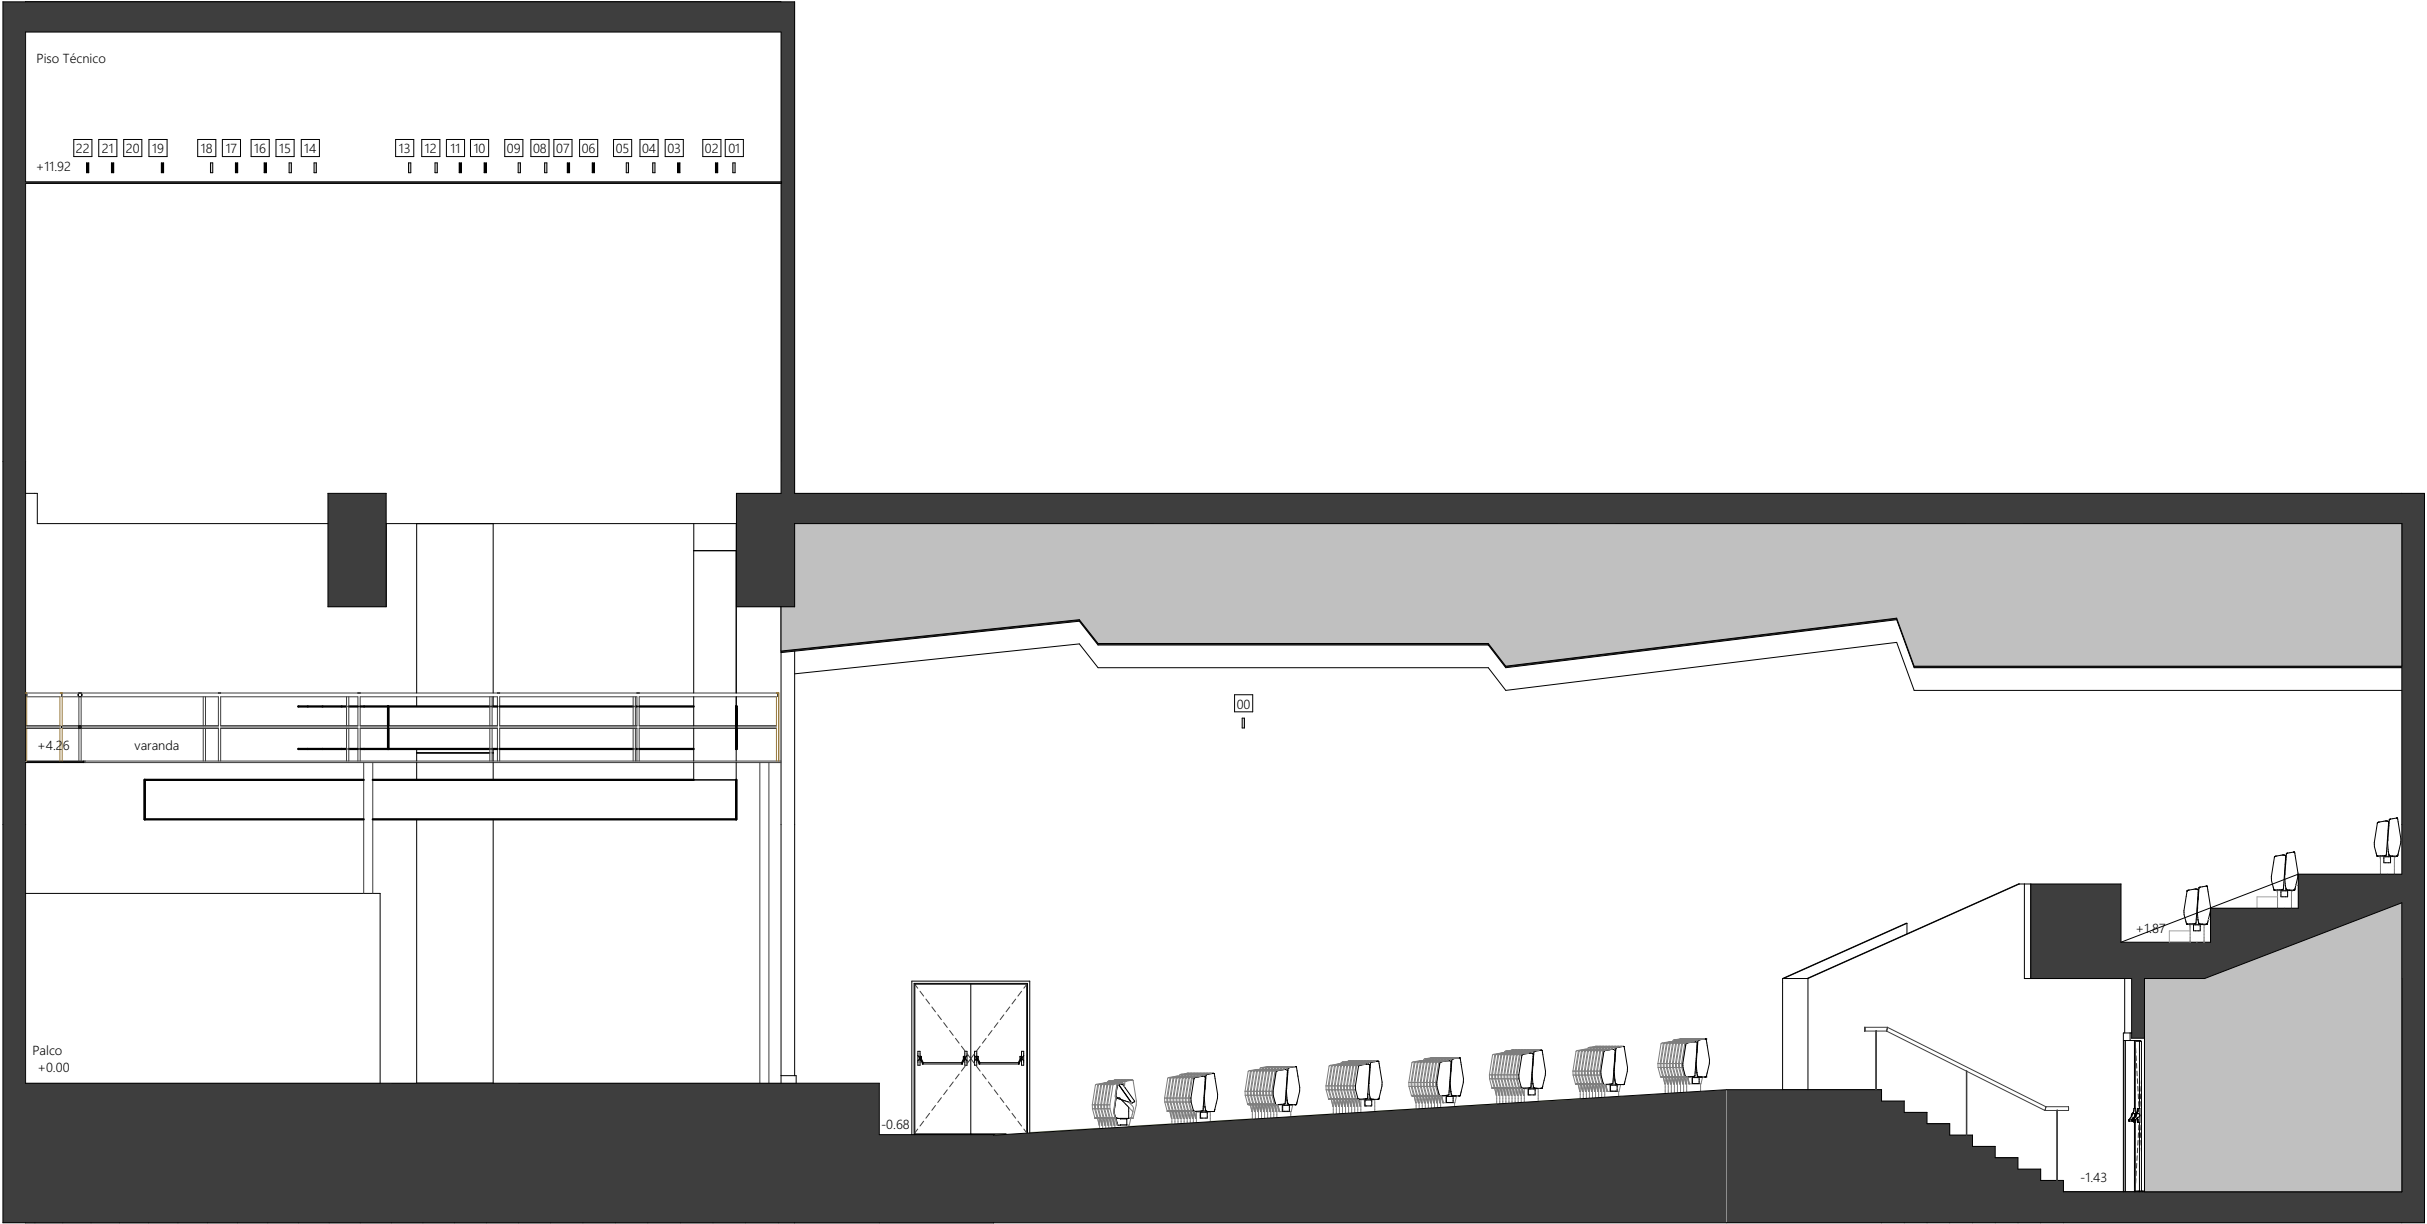

Corte A

LEGENDA

- 00 - Vara motorizada eletrificada (FOH)

01 - Vara manual - Bambolina régia

02 - Vara motorizada - Pano de boca

03 - Vara motorizada eletrificada - V. Luz 1

04 - Vara manual

05 - Vara manual

06 - Vara motorizada

07 - Vara motorizada eletrificada - V. Luz 2

08 - Vara manual

09 - Vara manual

10 - Vara motorizada

11 - Vara motorizada eletrificada - V. Luz 3
- 12 - Vara manual

13 - Vara manual

14 - Vara manual

15 - Vara manual

16 - Vara motorizada eletrificada - V. Luz 4

17 - Vara motorizada

18 - Vara manual

19 - Vara motorizada eletrificada - V. Luz 5

20 - Vara motorizada

21 - Vara motorizada - Pano de fundo

22 - Vara motorizada - Ciclorama

CLIENTE	AudioGroove	EXISTENTE - CORTE A		A01-05
LOCAL	Largo da Igreja 5			
B2515	Cineteatro D. João V	FASE Levantamento	ESC 1:100	Rev.
				DATA Dezembro 2025



LEGENDA

- 00 - Vara motorizada eletrificada (FOH)

01 - Vara manual - Bambolina régia

02 - Vara motorizada - Pano de boca

03 - Vara motorizada eletrificada - V. Luz 1

04 - Vara manual

05 - Vara manual

06 - Vara motorizada

07 - Vara motorizada eletrificada - V. Luz 2

08 - Vara manual

09 - Vara manual

10 - Vara motorizada

11 - Vara motorizada eletrificada - V. Luz 3
- 12 - Vara manual

13 - Vara manual

14 - Vara manual

15 - Vara manual

16 - Vara motorizada eletrificada - V. Luz 4

17 - Vara motorizada


18 - Vara manual

19 - Vara motorizada eletrificada - V. Luz 5

20 - Vara motorizada


21 - Vara motorizada - Pano de fundo

22 - Vara motorizada - Ciclorama

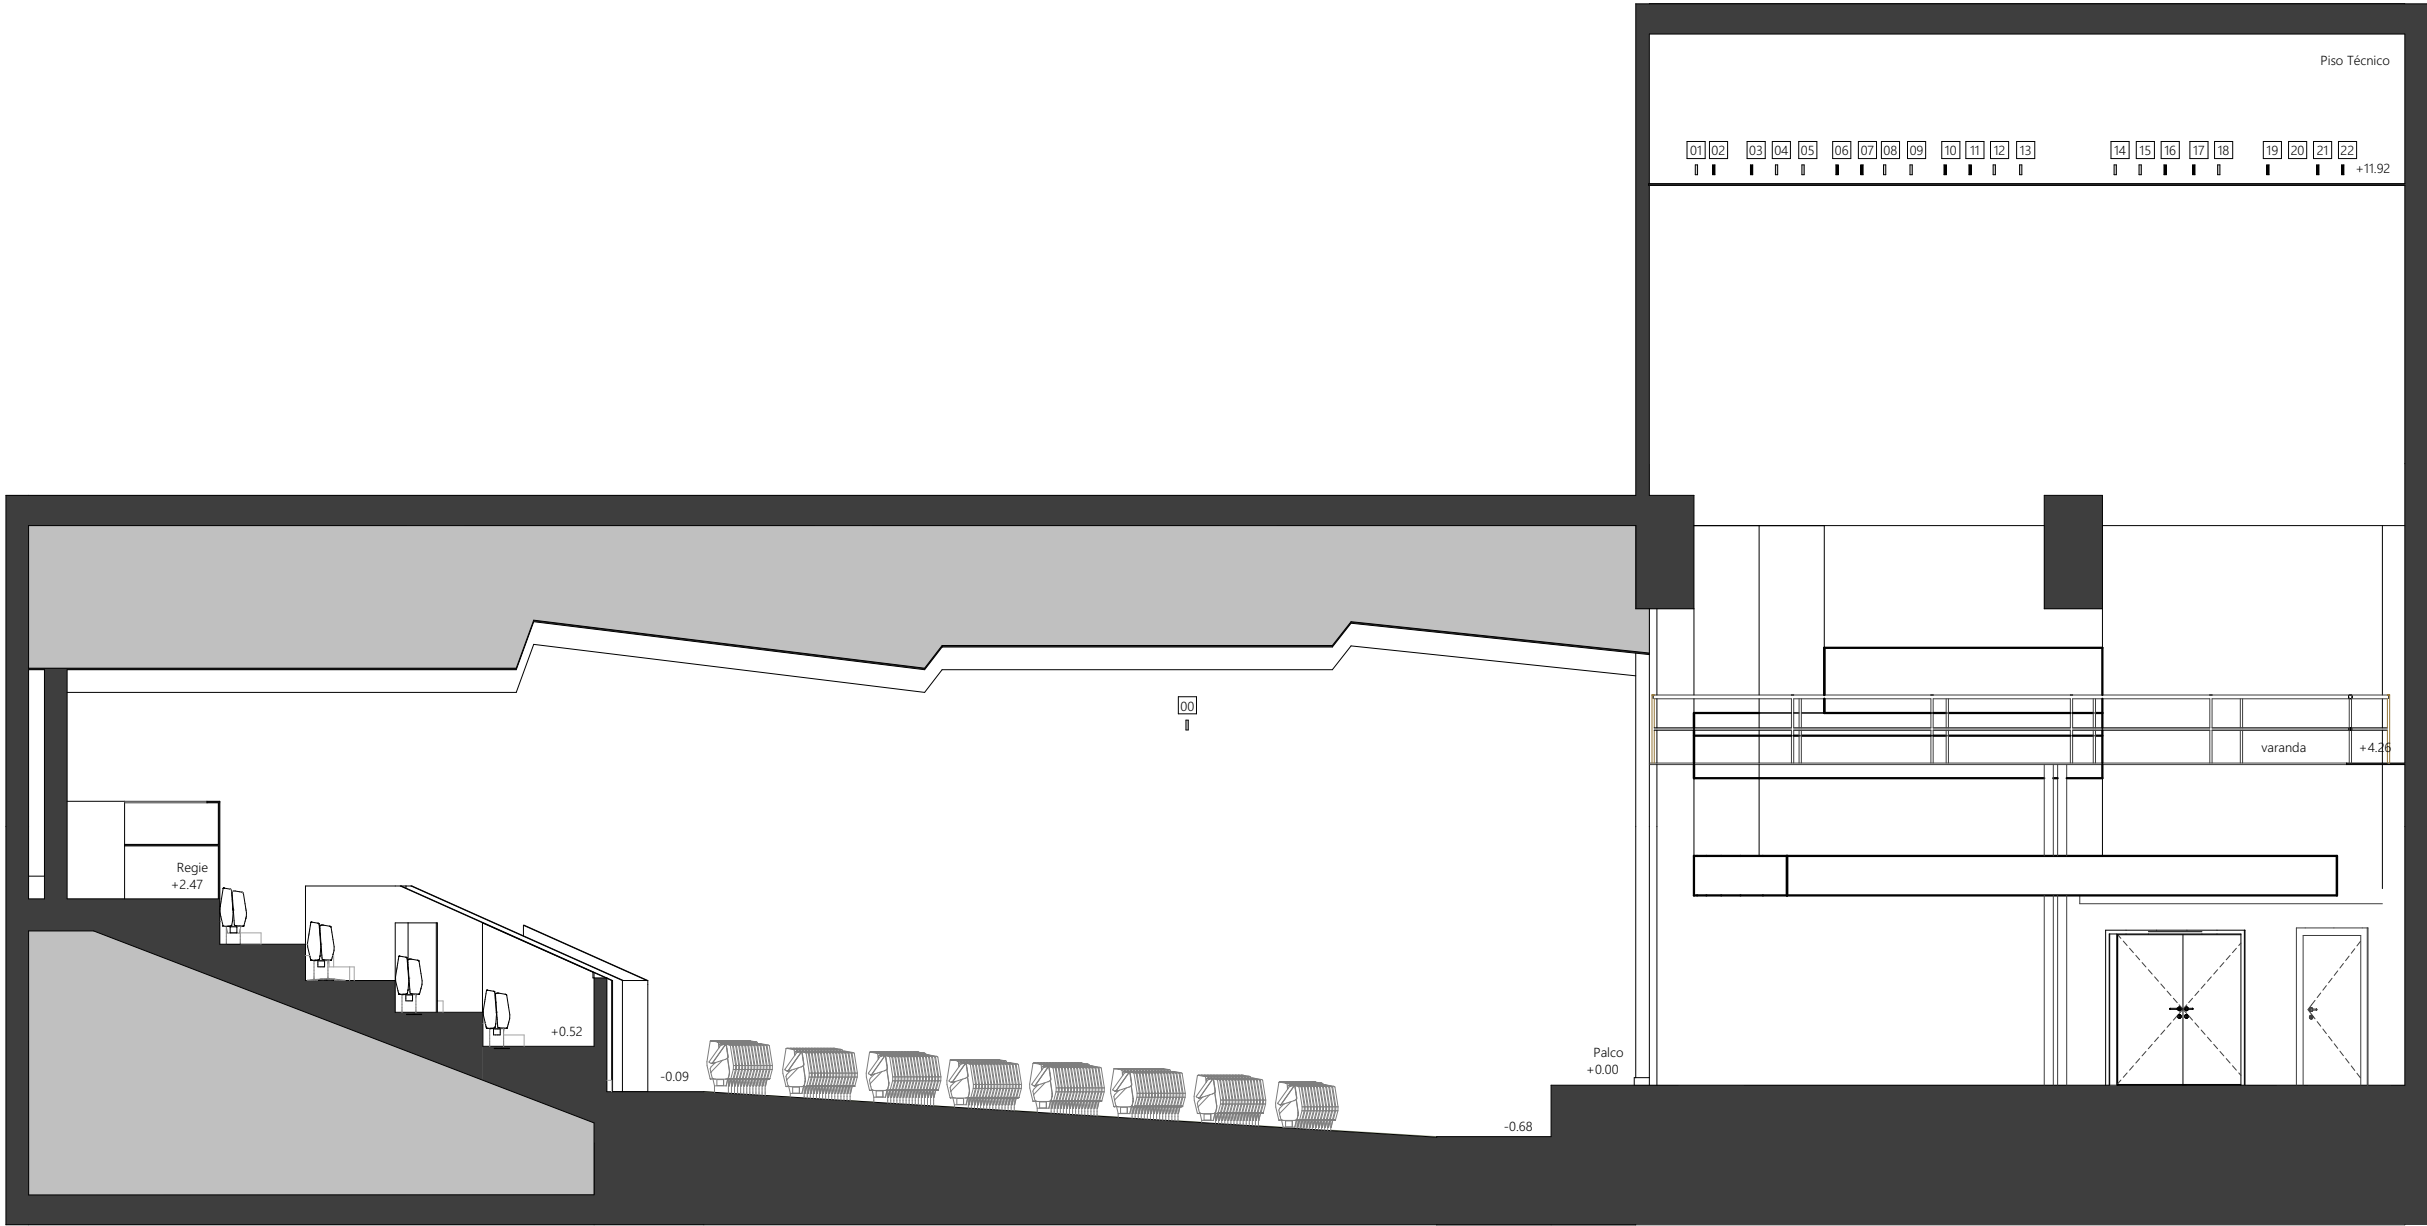

Corte B


CLIENTE	AudioGroove	EXISTENTE - CORTE B		A01-06	Rev.
LOCAL	Largo da Igreja 5				
B2515	Cineteatro D. João V	FASE Levantamento	ESC 1:100	DATA Dezembro 2025	VBA

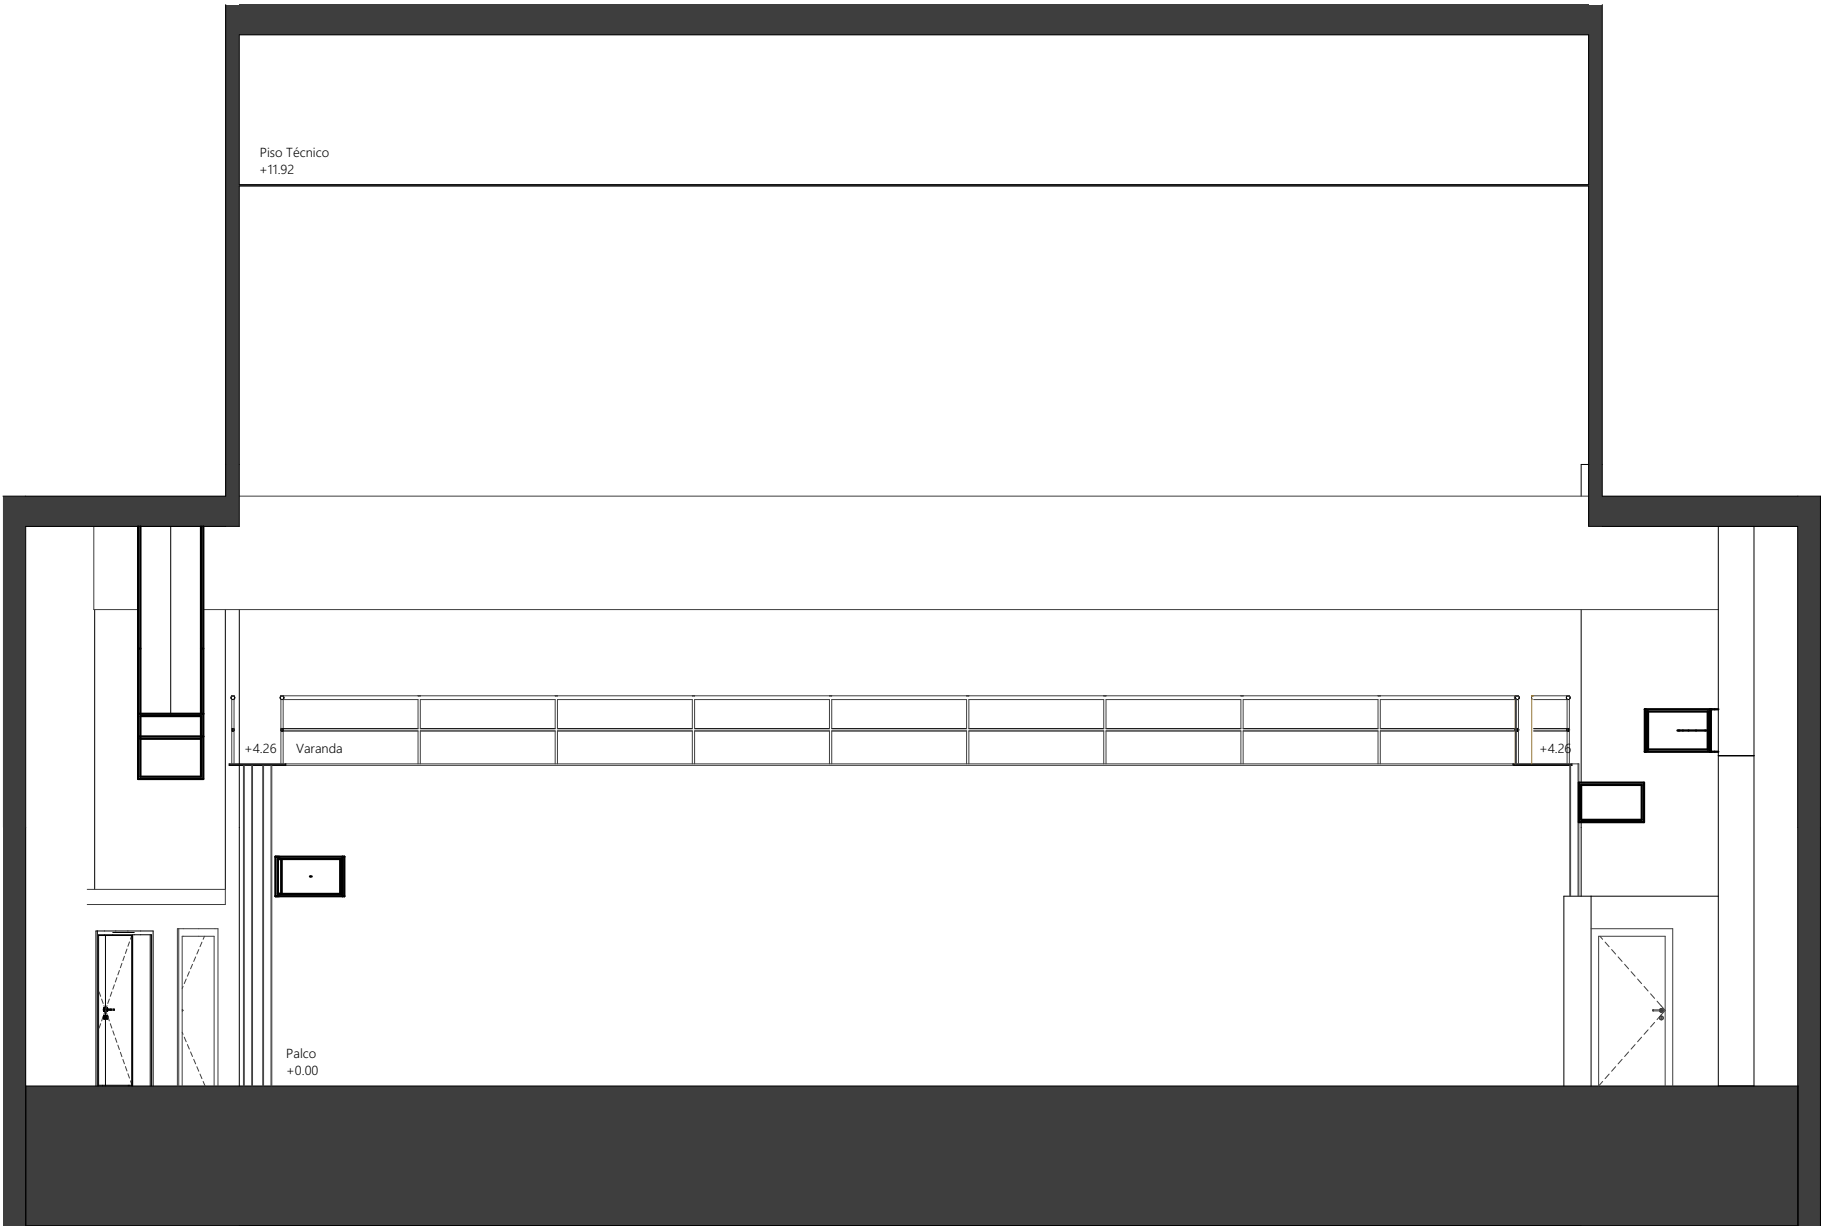

Corte C

CLIENTE	AudioGroove	EXISTENTE - CORTE C		A01-07
LOCAL	Largo da Igreja 5			
B2515	Cineteatro D. João V	FASE Levantamento	ESC 1:100	Rev. DATA Dezembro 2025



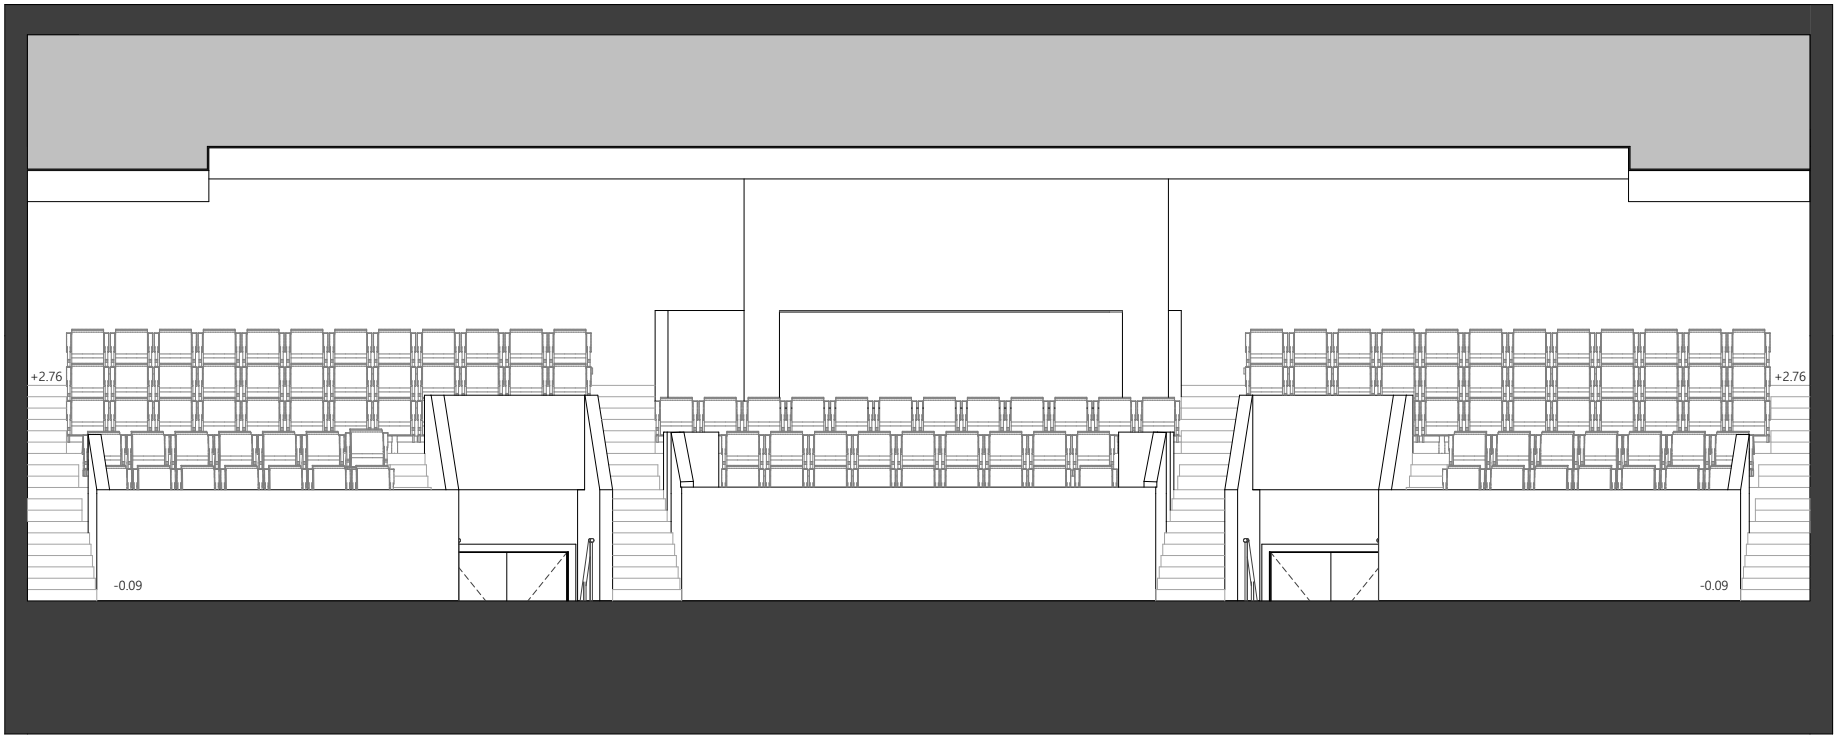

Corte D

CLIENTE	AudioGroove	EXISTENTE - CORTE D		A01-08	Rev.
LOCAL	Largo da Igreja 5				
B2515	Cineteatro D. João V	FASE Levantamento	ESC 1:100	DATA Dezembro 2025	