


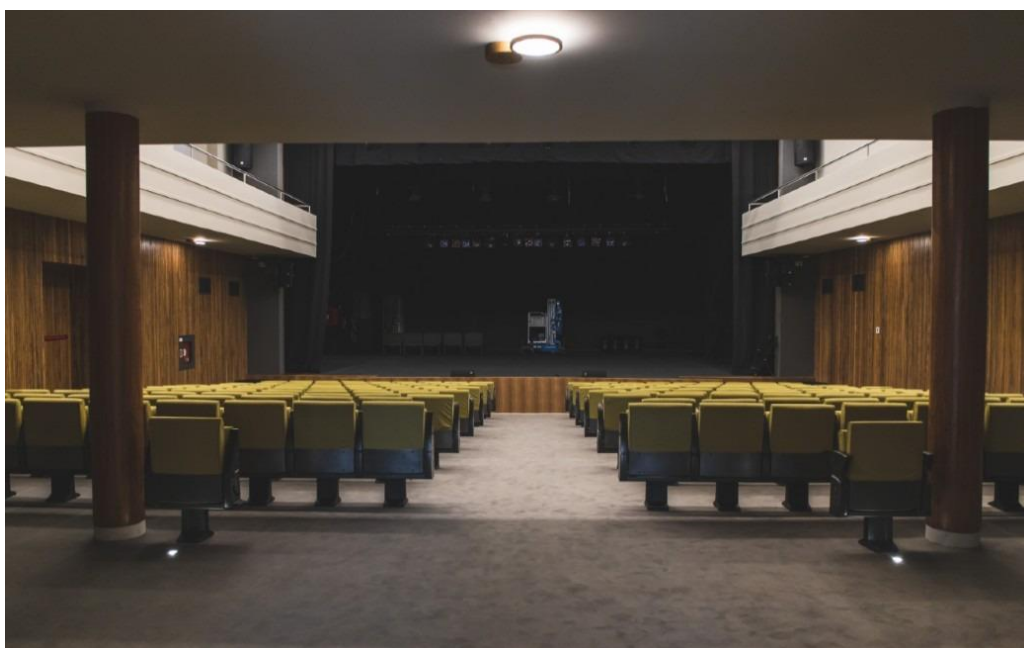

B2507 Recreios da Amadora

Av. Santos Matos 2

Levantamento

Dezembro 2025



LEGENDA

- 00 - Vara motorizada eletrificada (FOH)
- 01 - Vara manual - Bateria/liga
- 02 - Vara manual - Pernas rígidas
- 03 - Vara fixa - Pano de boca (motorizado)
- 04 - Vara manual
- 05 - Vara contrapesada eletrificada - V. Luz 1
- 06 - Vara manual
- 07 - Vara manual
- 08 - Vara manual
- 09 - Vara manual
- 10 - Perna
- 11 - Vara manual
- 12 - Vara contrapesada eletrificada - V. Luz 2
- 13 - Vara manual
- 14 - Vara manual
- 15 - Perna
- 16 - Vara contrapesada (tela de projeção 6 x 4 m)
- 17 - Vara contrapesada
- 18 - Vara contrapesada eletrificada - V. Luz 3
- 19 - Vara contrapesada
- 20 - Vara contrapesada
- 21 - Vara manual
- 22 - Perna
- 23 - Vara manual
- 24 - Vara manual
- 25 - Vara manual
- 26 - Vara contrapesada eletrificada - V. Luz 4
- 27 - Perna
- 28 - Vara contrapesada - Pano de fundo
- 29 - Vara manual
- 30 - Vara contrapesada - Colorama
- 31 - Vara fixa - Margens da tela de cinema (motorizado)
- 32 - Tela de cinema motorizada (filme de curso - 95 cm do chão)
- 34 - Vara fixa
- 35 - Vara fixa
- 36 - Vara perpendicular
- 37 - Vara perpendicular



CLIENTE	AudioGroove	PLANTA PISO 0 - GERAL		A01-01	Rev.	DATA Dezembro 2025	VBA
	LOCAL	Av. Santos Matos 2					
B2507	Recreios da Amadora	FASE Levantamento	ESC 1:50				

LEGENDA

- 00 - Vara motorizada eletrificada (FOH)
- 01 - Vara manual - Bambolina régia
- 02 - Vara manual - Pernas régia
- 03 - Vara fixa - Pano de boca (motorizado)
- 04 - Vara manual
- 05 - Vara contrapesada eletrificada - V. Luz 1
- 06 - Vara manual
- 07 - Vara manual
- 08 - Vara manual
- 09 - Vara manual
- 10 - Perna
- 11 - Vara manual
- 12 - Vara contrapesada eletrificada - V. Luz 2
- 13 - Vara manual
- 14 - Vara manual
- 15 - Perna
- 16 - Vara contrapesada (tela de projeção 6 x 4 m)
- 17 - Vara contrapesada
- 18 - Vara contrapesada eletrificada - V. Luz 3
- 19 - Vara contrapesada
- 20 - Vara contrapesada
- 21 - Vara manual
- 22 - Perna
- 23 - Vara manual
- 24 - Vara manual
- 25 - Vara manual
- 26 - Vara contrapesada eletrificada - V. Luz 4
- 27 - Perna
- 28 - Vara contrapesada - Pano de fundo
- 29 - Vara manual
- 30 - Vara contrapesada - Ciclorama
- 31 - Vara fixa - Margens da tela de cinema (motorizado)
- 32 - Tela de cinema motorizada (fim de curso - 95 cm do chão)
- 33 - Vara fixa - Pano de fundo (calha manual)
- 34 - Vara fixa
- 35 - Vara fixa
- 36 - Vara perpendicular
- 37 - Vara perpendicular


CLIENTE	AudioGroove	PLANTA PISO 0 PALCO		A01-02	Rev.	VBA
LOCAL	Av. Santos Matos 2					
B2507	Recreios da Amadora	FASE Levantamento	ESC 1:50	DATA Dezembro 2025		




LEGENDA

- 00 - Vira motorizada eletrificada (F0H)
- 01 - Vira manual - Bombona régia
- 02 - Vira manual - Perna régia
- 03 - Vira fua - Pano de boca (motorizado)
- 04 - Vira manual
- 05 - Vira contrapessada eletrificada - V. Luz 1
- 06 - Vira manual
- 07 - Vira manual
- 08 - Vira manual
- 09 - Vira manual
- 10 - Perna
- 11 - Vira manual
- 12 - Vira contrapessada eletrificada - V. Luz 2
- 13 - Vira manual
- 14 - Vira manual
- 15 - Vira manual
- 16 - Vira contrapessada (bda de projeto 6 - 4 m)
- 17 - Vira manual
- 18 - Vira contrapessada eletrificada - V. Luz 3
- 19 - Vira contrapessada
- 20 - Vira contrapessada
- 21 - Vira manual
- 22 - Perna
- 23 - Vira manual
- 24 - Vira manual
- 25 - Vira manual
- 26 - Vira contrapessada eletrificada - V. Luz 4
- 27 - Perna
- 28 - Vira contrapessada - Pano de fundo
- 29 - Vira manual
- 30 - Vira contrapessada - Círculo
- 31 - Vira manual - Perna de tela (motorizada)
- 32 - Tela de cinema motorizada (fim de curso - 95 cm do chão)
- 33 - Vira fua - Pano de fundo (calha manual)
- 34 - Vira manual
- 35 - Vira fua
- 36 - Vira perpendicular
- 37 - Vira perpendicular

CIENTE	AudioGroove	PISO 1 - GERAL		A01-03 Rev.  DATA Dezembro 2025	
LOCAL	Av. Santos Matos 2				
B2507	Recreios da Amadora	FASE Levantamento	ESC 1:50		

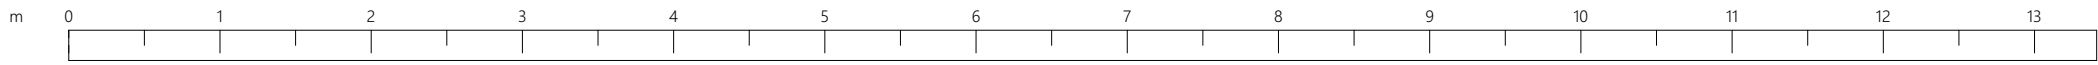

A
B

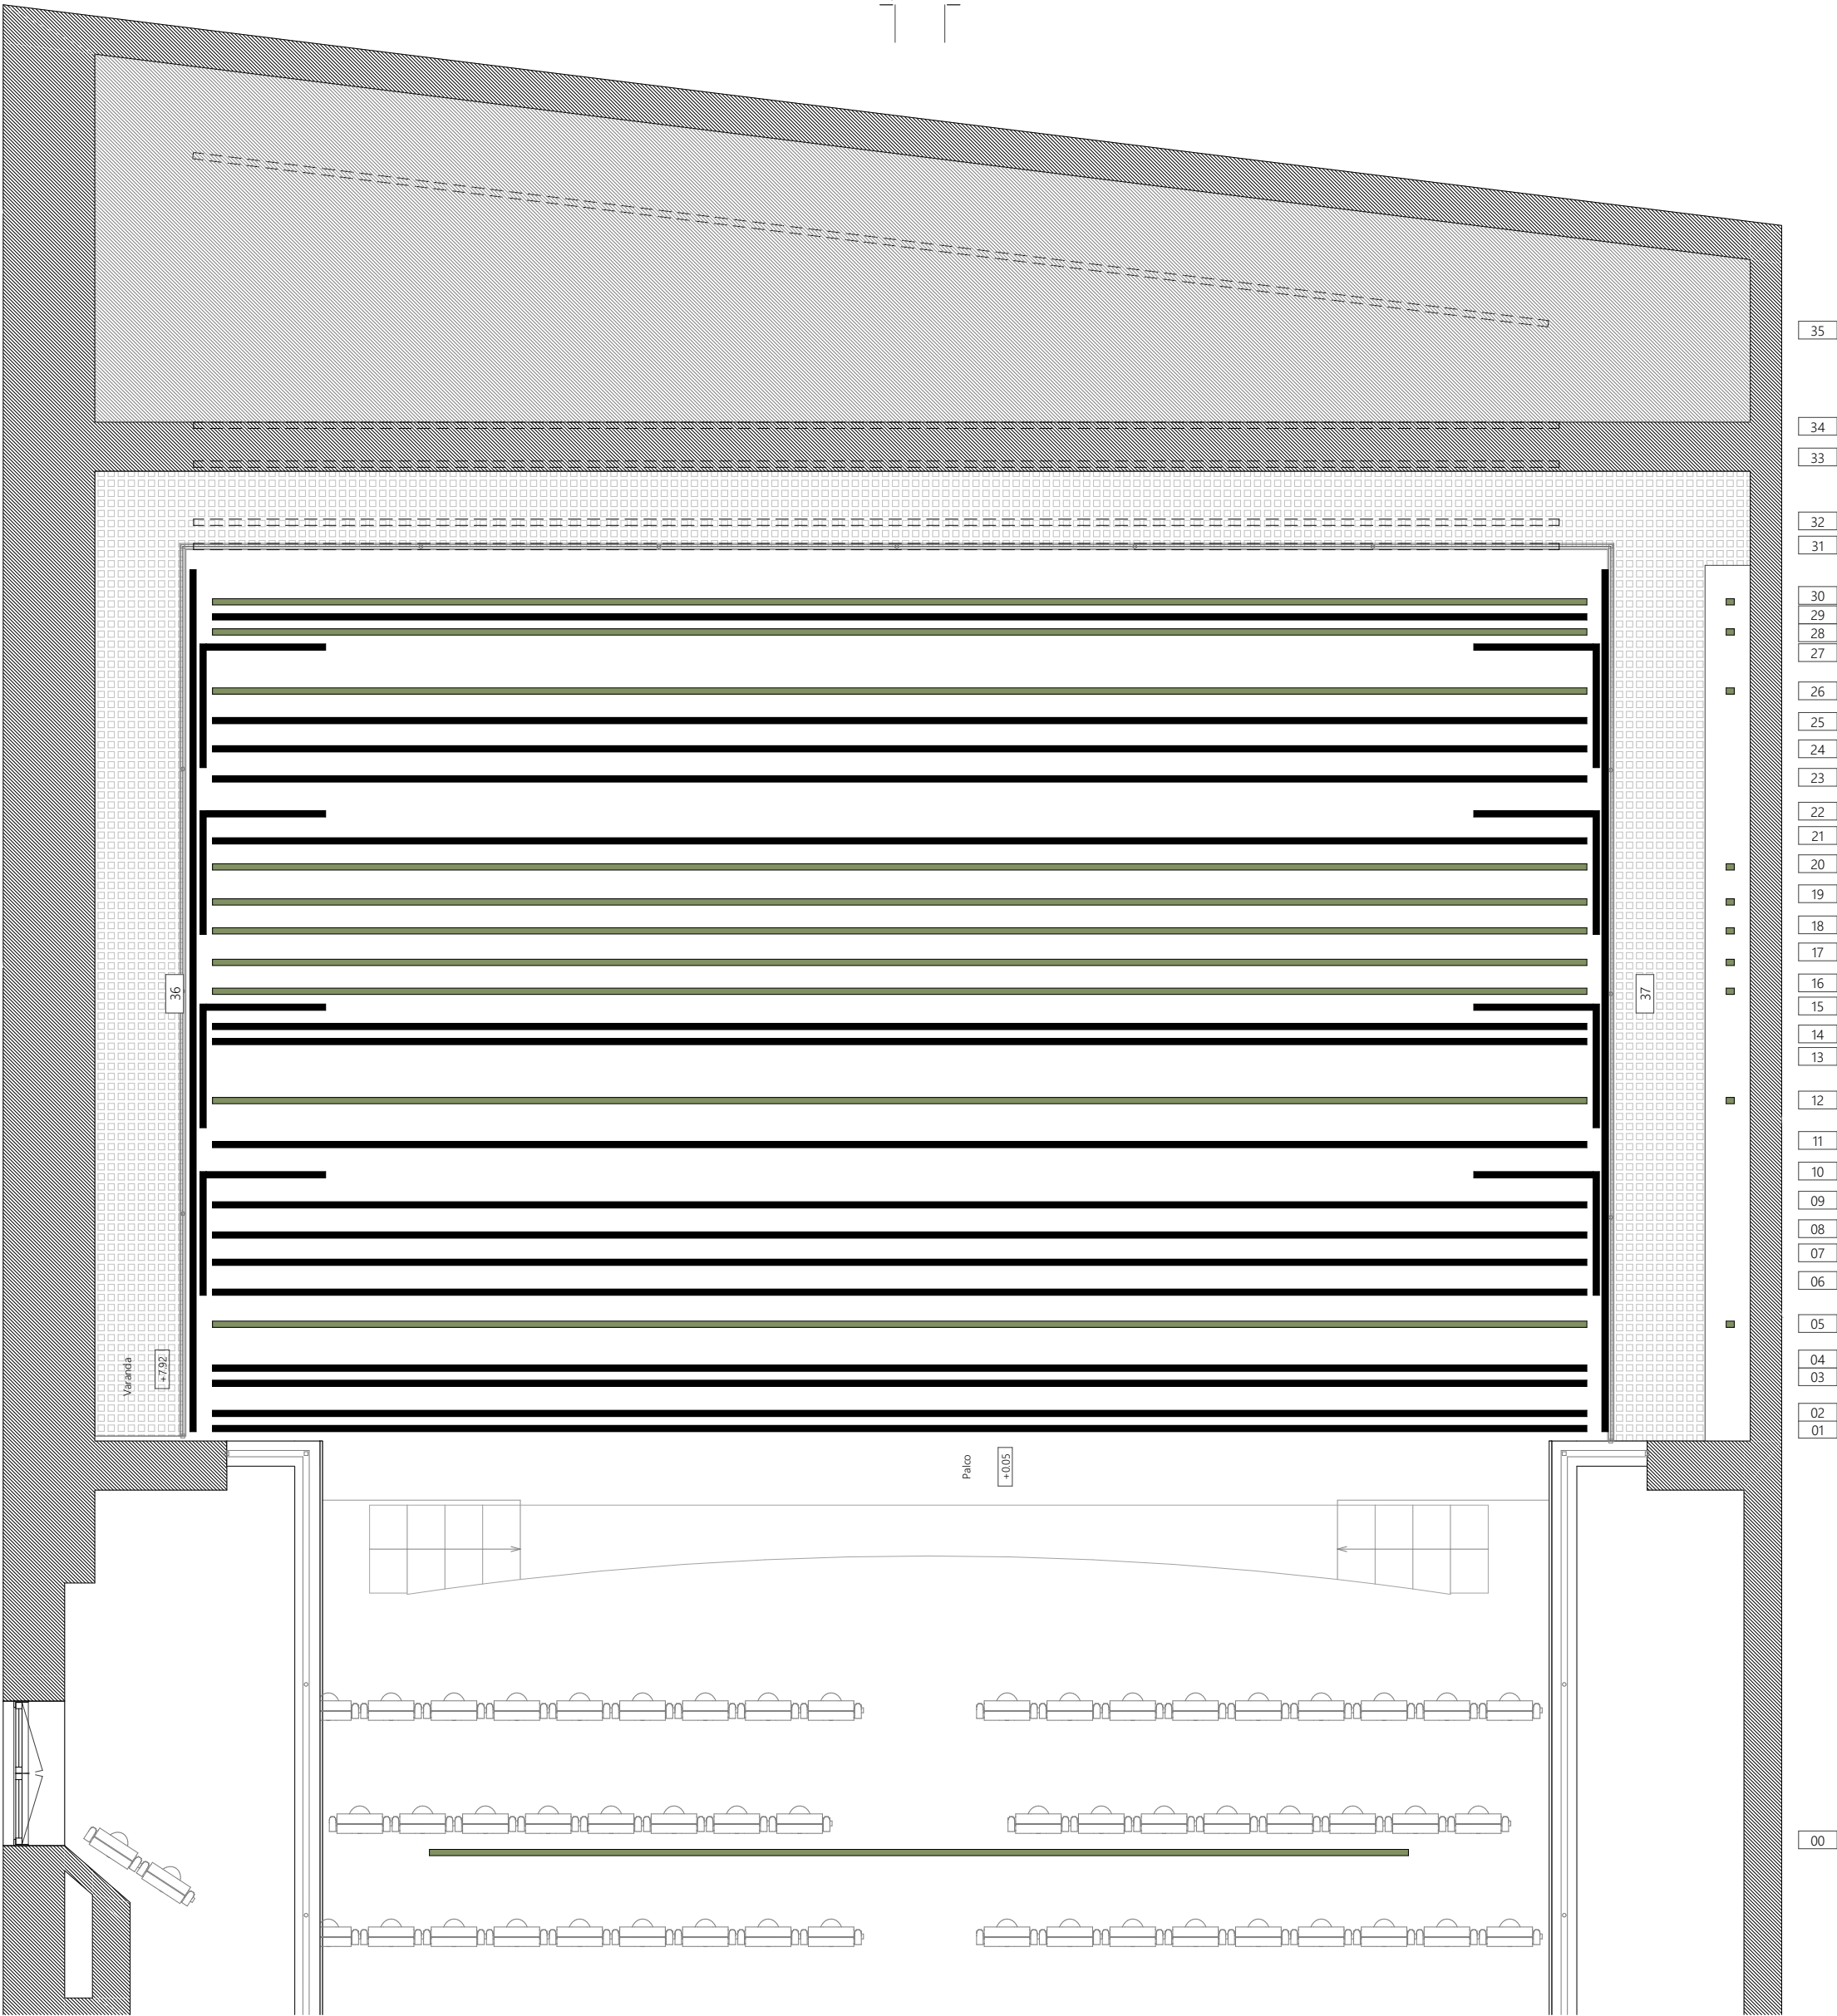

35

34

33

32

31

30

29

28

27

26

25

24

23

22

21

20

19

18

17

16

15

14

13

12

11

10

09

08

07

06

05

04

03

02

01

00

0 m

1

2

3

4

5

6

7

8

9

10

11

12

E

D


LEGENDA

- 00 - Vara motorizada eletrificada (FOH)
- 01 - Vara manual - Bambolina régia
- 02 - Vara manual - Pernas régia
- 03 - Vara fixa - Pano de boca (motorizado)
- 04 - Vara manual
- 05 - Vara contrapesada eletrificada - V. Luz 1
- 06 - Vara manual
- 07 - Vara manual
- 08 - Vara manual
- 09 - Vara manual
- 10 - Perna
- 11 - Vara manual
- 12 - Vara contrapesada eletrificada - V. Luz 2
- 13 - Vara manual
- 14 - Vara manual
- 15 - Perna
- 16 - Vara contrapesada (tela de projeção 6 x 4 m)
- 17 - Vara contrapesada
- 18 - Vara contrapesada eletrificada - V. Luz 3
- 19 - Vara contrapesada
- 20 - Vara contrapesada
- 21 - Vara manual
- 22 - Perna
- 23 - Vara manual
- 24 - Vara manual
- 25 - Vara manual
- 26 - Vara contrapesada eletrificada - V. Luz 4
- 27 - Perna
- 28 - Vara contrapesada - Pano de fundo
- 29 - Vara manual
- 30 - Vara contrapesada - Cíclorama
- 31 - Vara fixa - Margens da tela de cinema (motorizado)
- 32 - Tela de cinema motorizada (fim de curso - 95 cm do chão)
- 33 - Vara fixa - Pano de fundo (calha manual)
- 34 - Vara fixa
- 35 - Vara fixa
- 36 - Vara perpendicular
- 37 - Vara perpendicular


CLIENTE	AudioGroove	PISO 1 - PALCO		A01-04		VBA
LOCAL	Av. Santos Matos 2					
B2507	Recreios da Amadora	FASE Levantamento	ESC 1:50	Rev.		
				DATA Dezembro 2025		

LEGENDA

- 00 - Vara motorizada eletrificada (FOH)
- 01 - Vara manual - Bambolina régia
- 02 - Vara manual - Pernas régia
- 03 - Vara fixa - Pano de boca (motorizado)
- 04 - Vara manual
- 05 - Vara contrapesada eletrificada - V. Luz 1
- 06 - Vara manual
- 07 - Vara manual
- 08 - Vara manual
- 09 - Vara manual
- 10 - Perna
- 11 - Vara manual
- 12 - Vara contrapesada eletrificada - V. Luz 2
- 13 - Vara manual
- 14 - Vara manual
- 15 - Perna
- 16 - Vara contrapesada (tela de projeção 6 x 4 m)
- 17 - Vara contrapesada
- 18 - Vara contrapesada eletrificada - V. Luz 3
- 19 - Vara contrapesada
- 20 - Vara contrapesada
- 21 - Vara manual
- 22 - Perna
- 23 - Vara manual
- 24 - Vara manual
- 25 - Vara manual
- 26 - Vara contrapesada eletrificada - V. Luz 4
- 27 - Perna
- 28 - Vara contrapesada - Pano de fundo
- 29 - Vara manual
- 30 - Vara contrapesada - Ciclorama
- 31 - Vara fixa - Margens da tela de cinema (motorizado)
- 32 - Tela de cinema motorizada (fim de curso - 95 cm do chão)
- 33 - Vara fixa - Pano de fundo (calha manual)
- 34 - Vara fixa
- 35 - Vara fixa
- 36 - Vara perpendicular
- 37 - Vara perpendicular

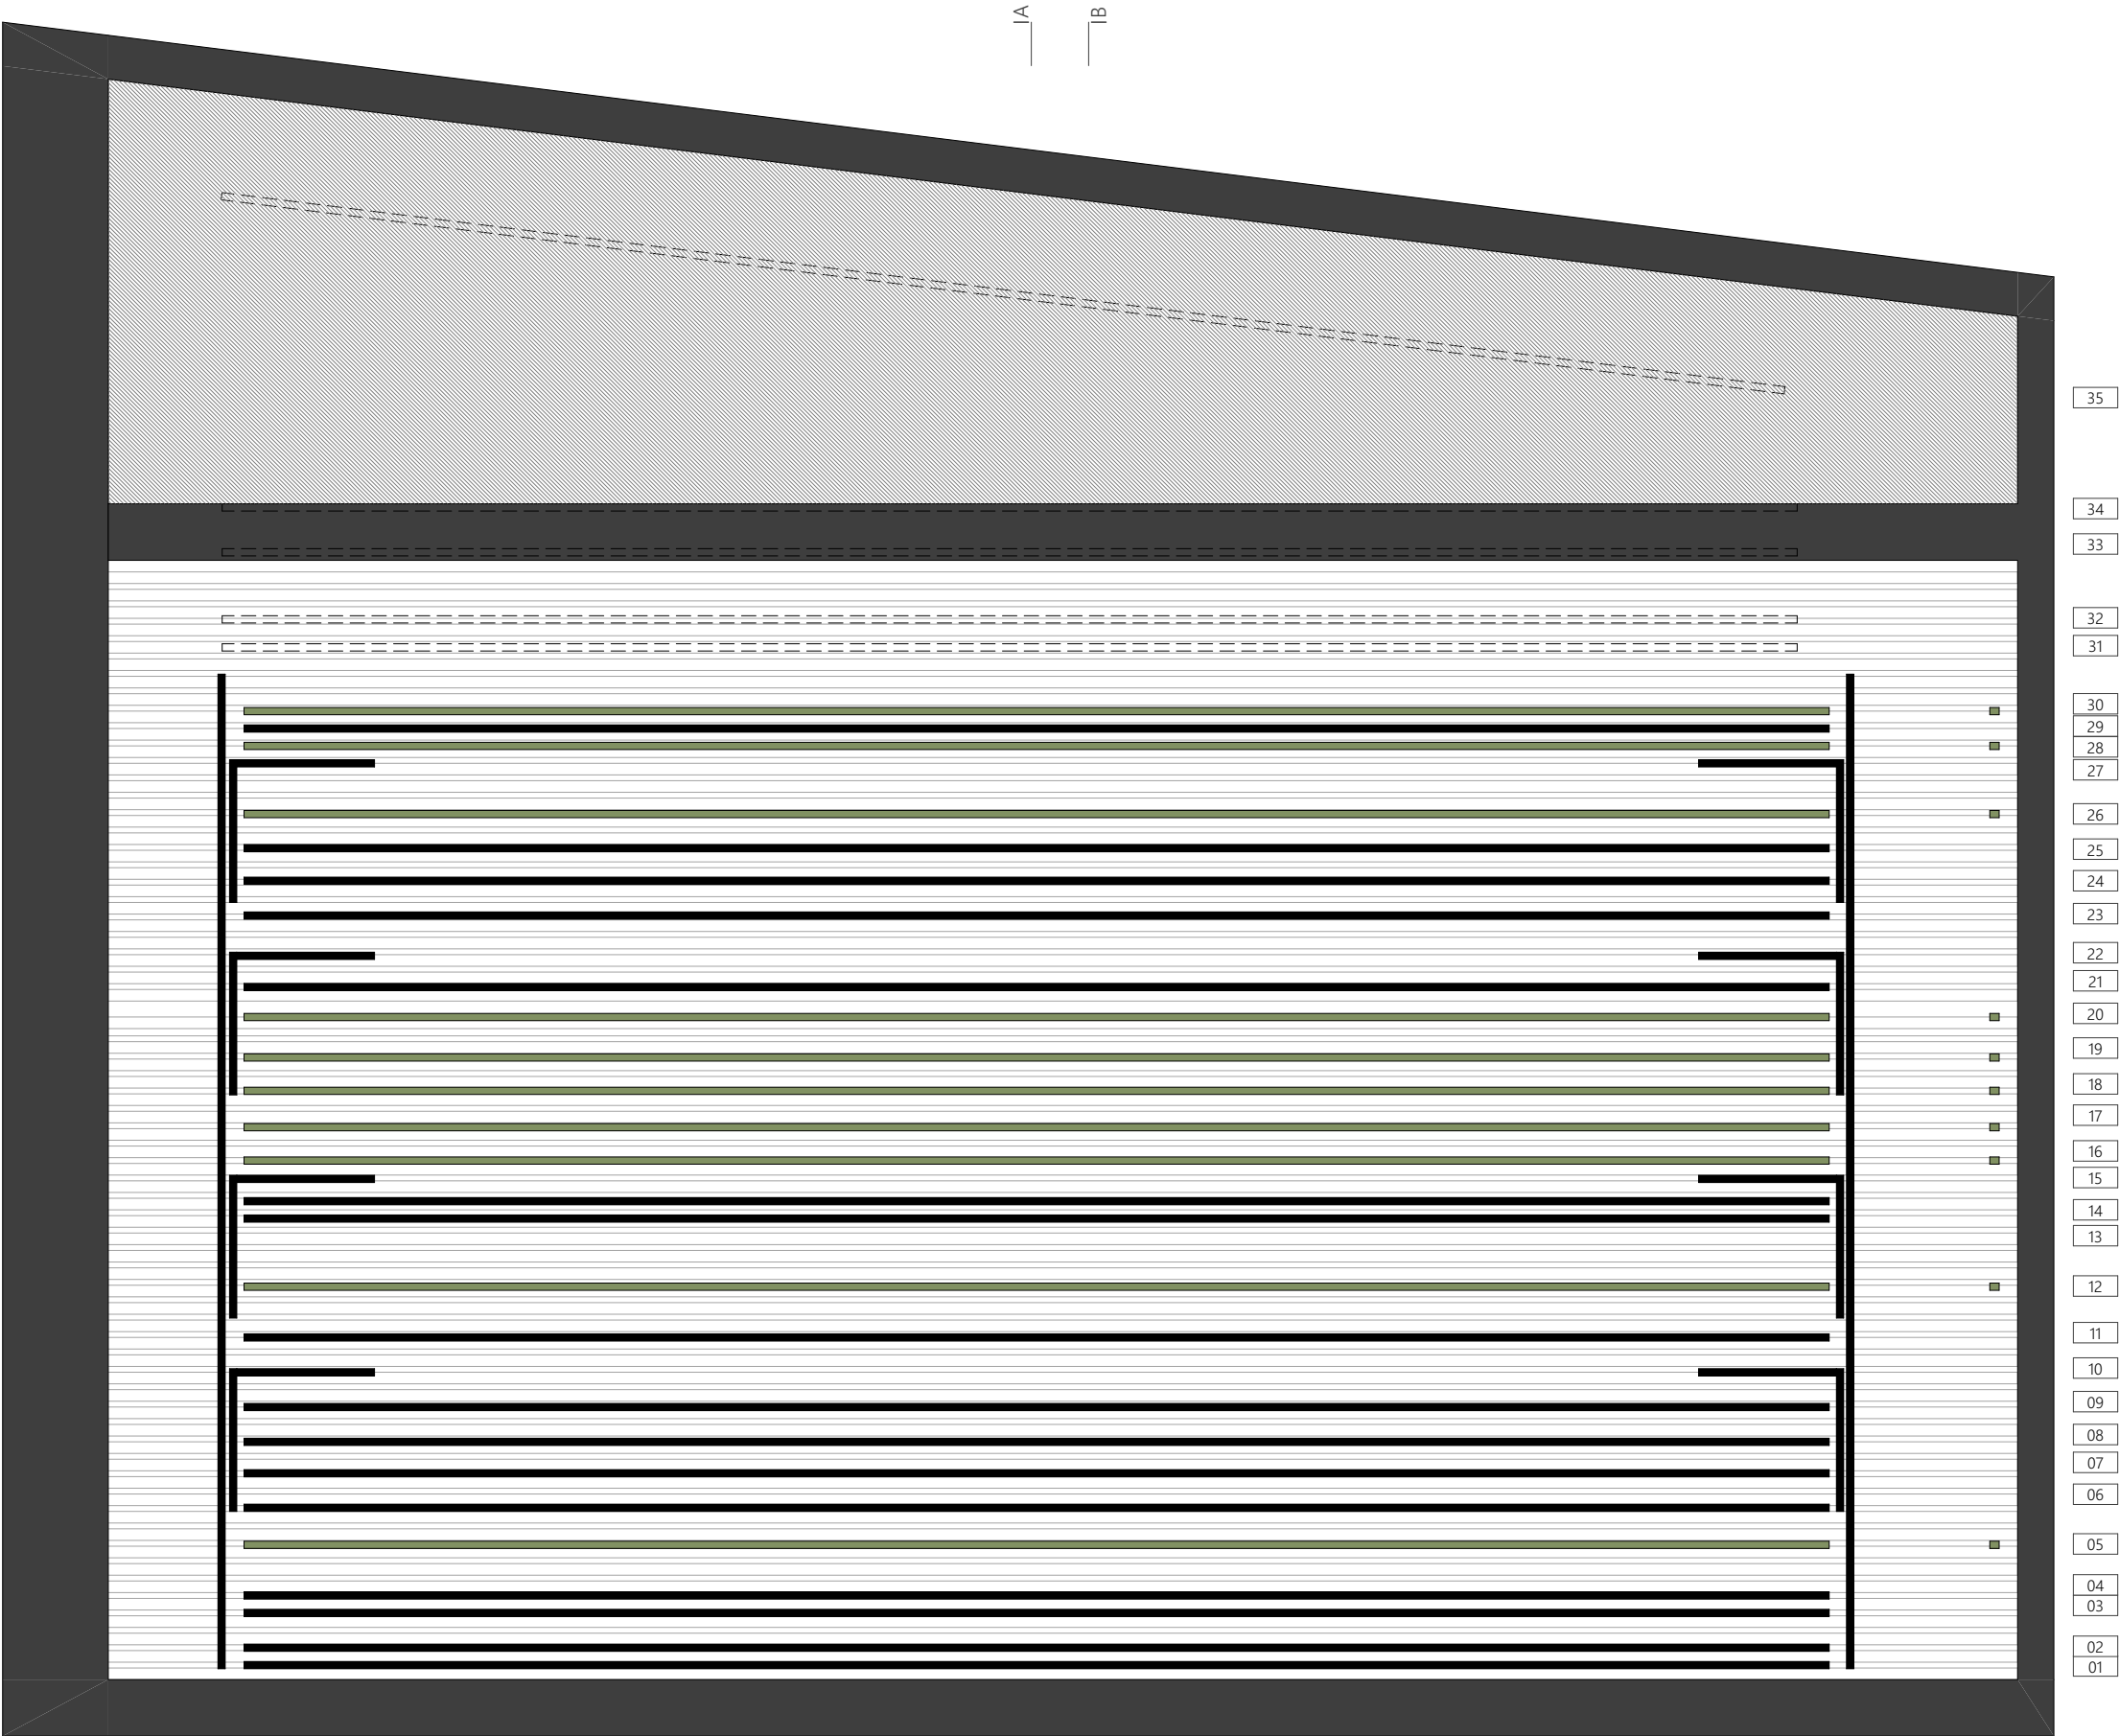

CLIENTE	AudioGroove	PISO TÉCNICO		A01-05	Rev.	VBA
LOCAL	Av. Santos Matos 2					
B2507	Recreios da Amadora	FASE Levantamento	ESC 1:50	DATA Dezembro 2025		

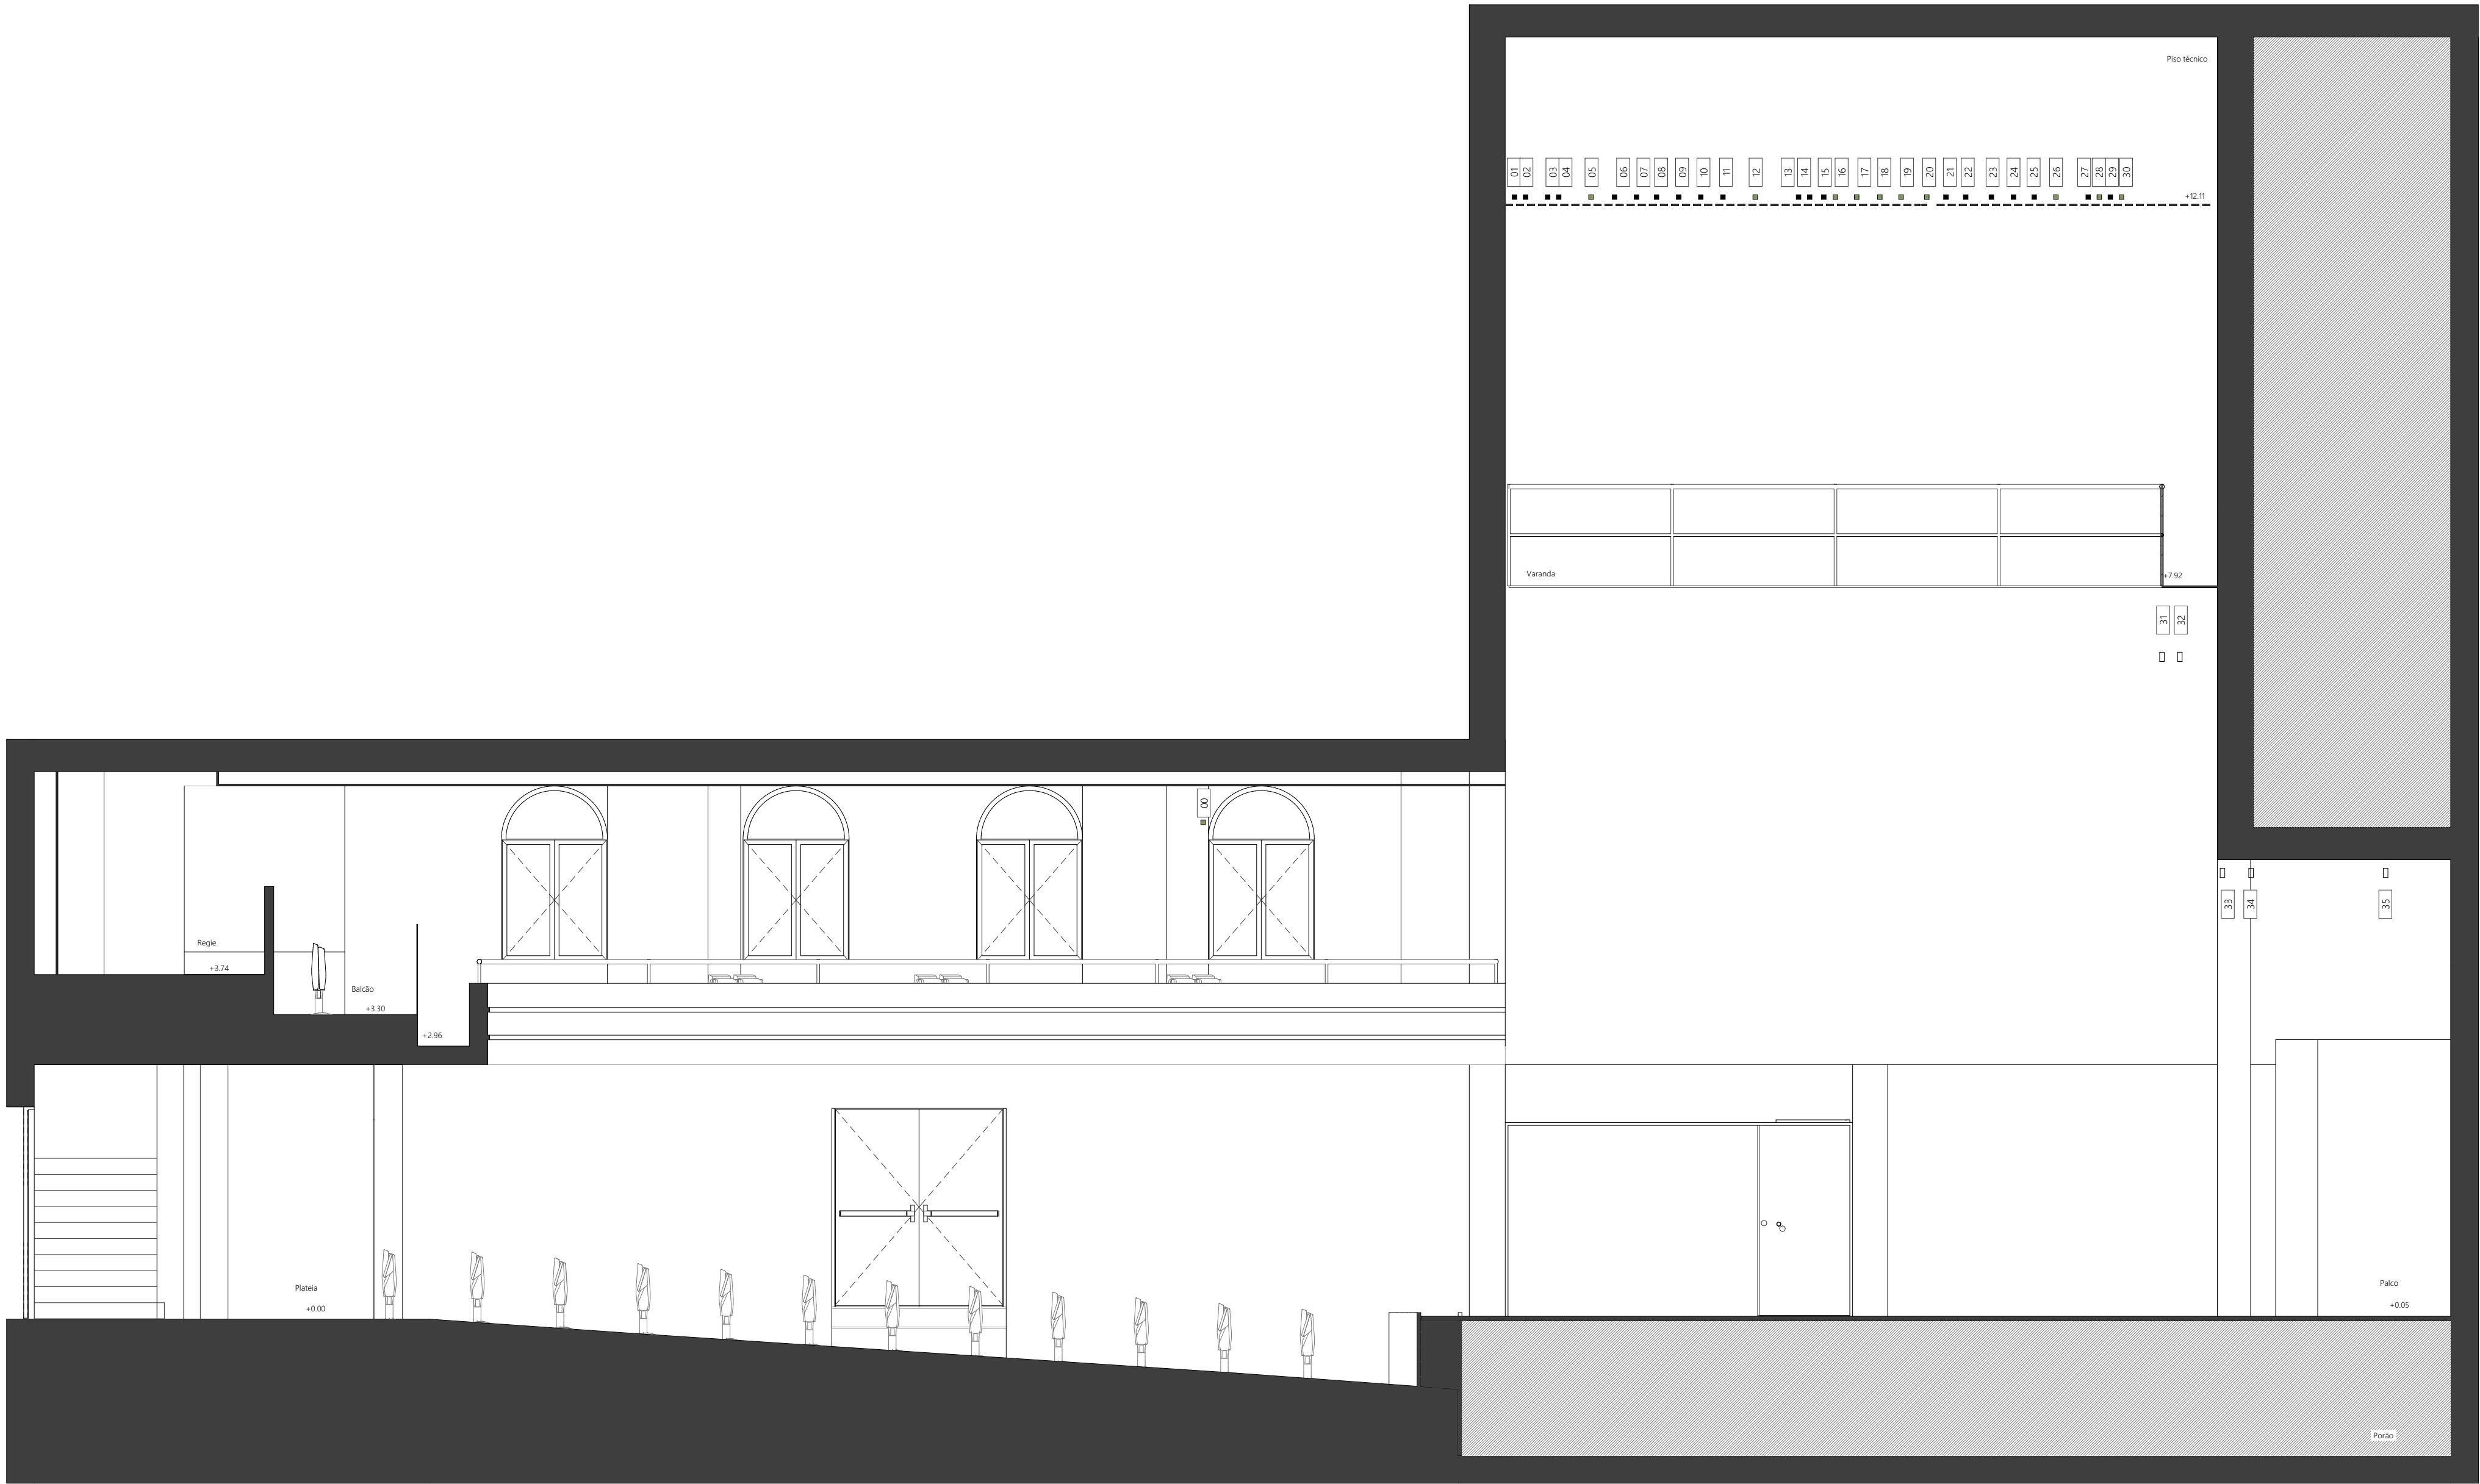

CORTE A

LEGENDA


- 00 - Vara motorizada eletrificada (FOH)
- 01 - Vara manual - Bambolina régia
- 02 - Vara manual - Pernas régia
- 03 - Vara fixa - Pano de boca (motorizado)
- 04 - Vara manual
- 05 - Vara contrapesada eletrificada - V. Luz 1
- 06 - Vara manual
- 07 - Vara manual
- 08 - Vara manual
- 09 - Vara manual
- 10 - Pena
- 11 - Vara manual
- 12 - Vara contrapesada eletrificada - V. Luz 2
- 13 - Vara manual
- 14 - Vara manual
- 15 - Pena
- 16 - Vara contrapesada (tela de projeção 6 x 4 m)
- 17 - Vara contrapesada
- 18 - Vara contrapesada eletrificada - V. Luz 3
- 19 - Vara contrapesada
- 20 - Vara contrapesada
- 21 - Vara manual
- 22 - Pena
- 23 - Vara manual
- 24 - Vara manual
- 25 - Vara manual
- 26 - Vara contrapesada eletrificada - V. Luz 4
- 27 - Pena
- 28 - Vara contrapesada - Pano de fundo
- 29 - Vara manual
- 30 - Vara contrapesada - Cícorama
- 31 - Vara fixa - Margem da tela de cinema (motorizado)
- 32 - Tela de cinema motorizada (fil de curso - 95 cm do chão)
- 33 - Vara fixa - Pano de fundo (calha manual)
- 34 - Vara fixa
- 35 - Vara fixa
- 36 - Vara perpendicular
- 37 - Vara perpendicular

CLIENTE	AudioGroove	EXISTENTE - CORTE A		A01-06	VBA
LOCAL	Av. Santos Matos 2				
B2507	Recreios da Amadora	FASE Levantamento	ESC 1:50	DATA Dezembro 2025	



- 00 - Vara motorizada eletrificada (F0H)
- 01 - Vara manual - Balmônica régua
- 02 - Vara manual - Pernas régua
- 03 - Vara fixa - Pano de boca (motorizado)
- 04 - Vara manual
- 05 - Vara contrapessada eletrificada - V. Luz 1
- 06 - Vara manual
- 07 - Vara manual
- 08 - Vara manual
- 09 - Vara manual
- 10 - Perna
- 11 - Vara manual
- 12 - Vara contrapessada eletrificada - V. Luz 2
- 13 - Vara manual
- 14 - Vara manual
- 15 - Vara manual
- 16 - Vara contrapessada (bda de projeto 6 - 4 m)
- 17 - Vara manual
- 18 - Vara contrapessada eletrificada - V. Luz 3
- 19 - Vara contrapessada
- 20 - Vara contrapessada
- 21 - Vara manual
- 22 - Perna
- 23 - Vara manual
- 24 - Vara manual
- 25 - Vara manual
- 26 - Vara contrapessada eletrificada - V. Luz 4
- 27 - Perna
- 28 - Vara contrapessada - Pano de fundo
- 29 - Vara manual
- 30 - Vara contrapessada - Círculo
- 31 - Vara manual - Pernas de tela (motorizada)
- 32 - Tela de cinema motorizada (fim de curso - 95 cm do chão)
- 33 - Vara fixa - Pano de fundo (calha manual)
- 34 - Vara manual
- 35 - Vara fixa
- 36 - Vara perpendicular
- 37 - Vara perpendicular


VBA

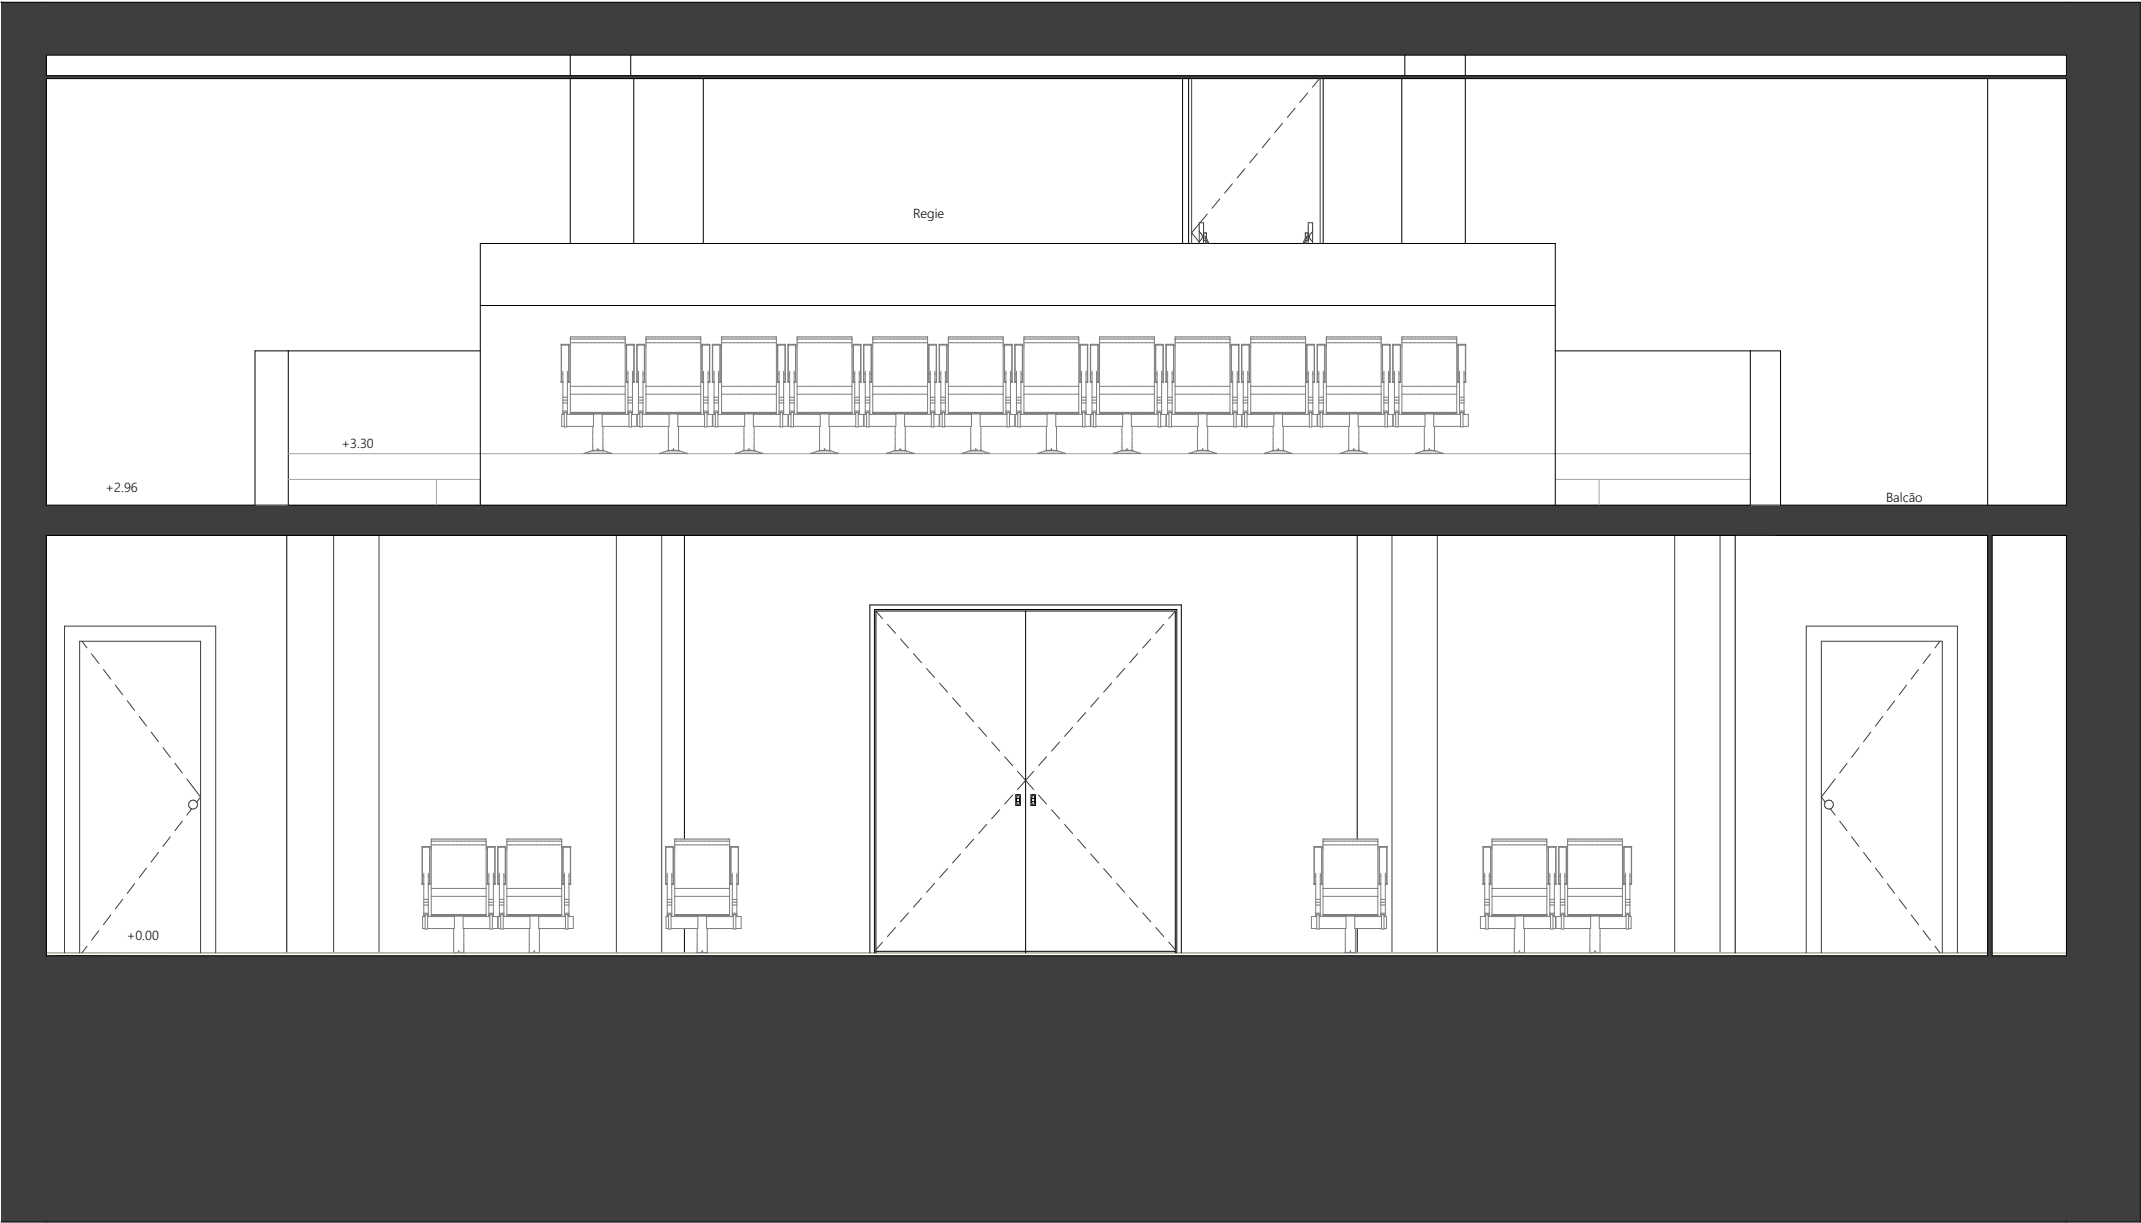

CORTE C

CLIENTE	AudioGroove	EXISTENTE - CORTES C		A01-08
LOCAL	Av. Santos Matos 2			
B2507	Recreios da Amadora	FASE Levantamento	ESC 1:50	Rev. DATA Dezembro 2025



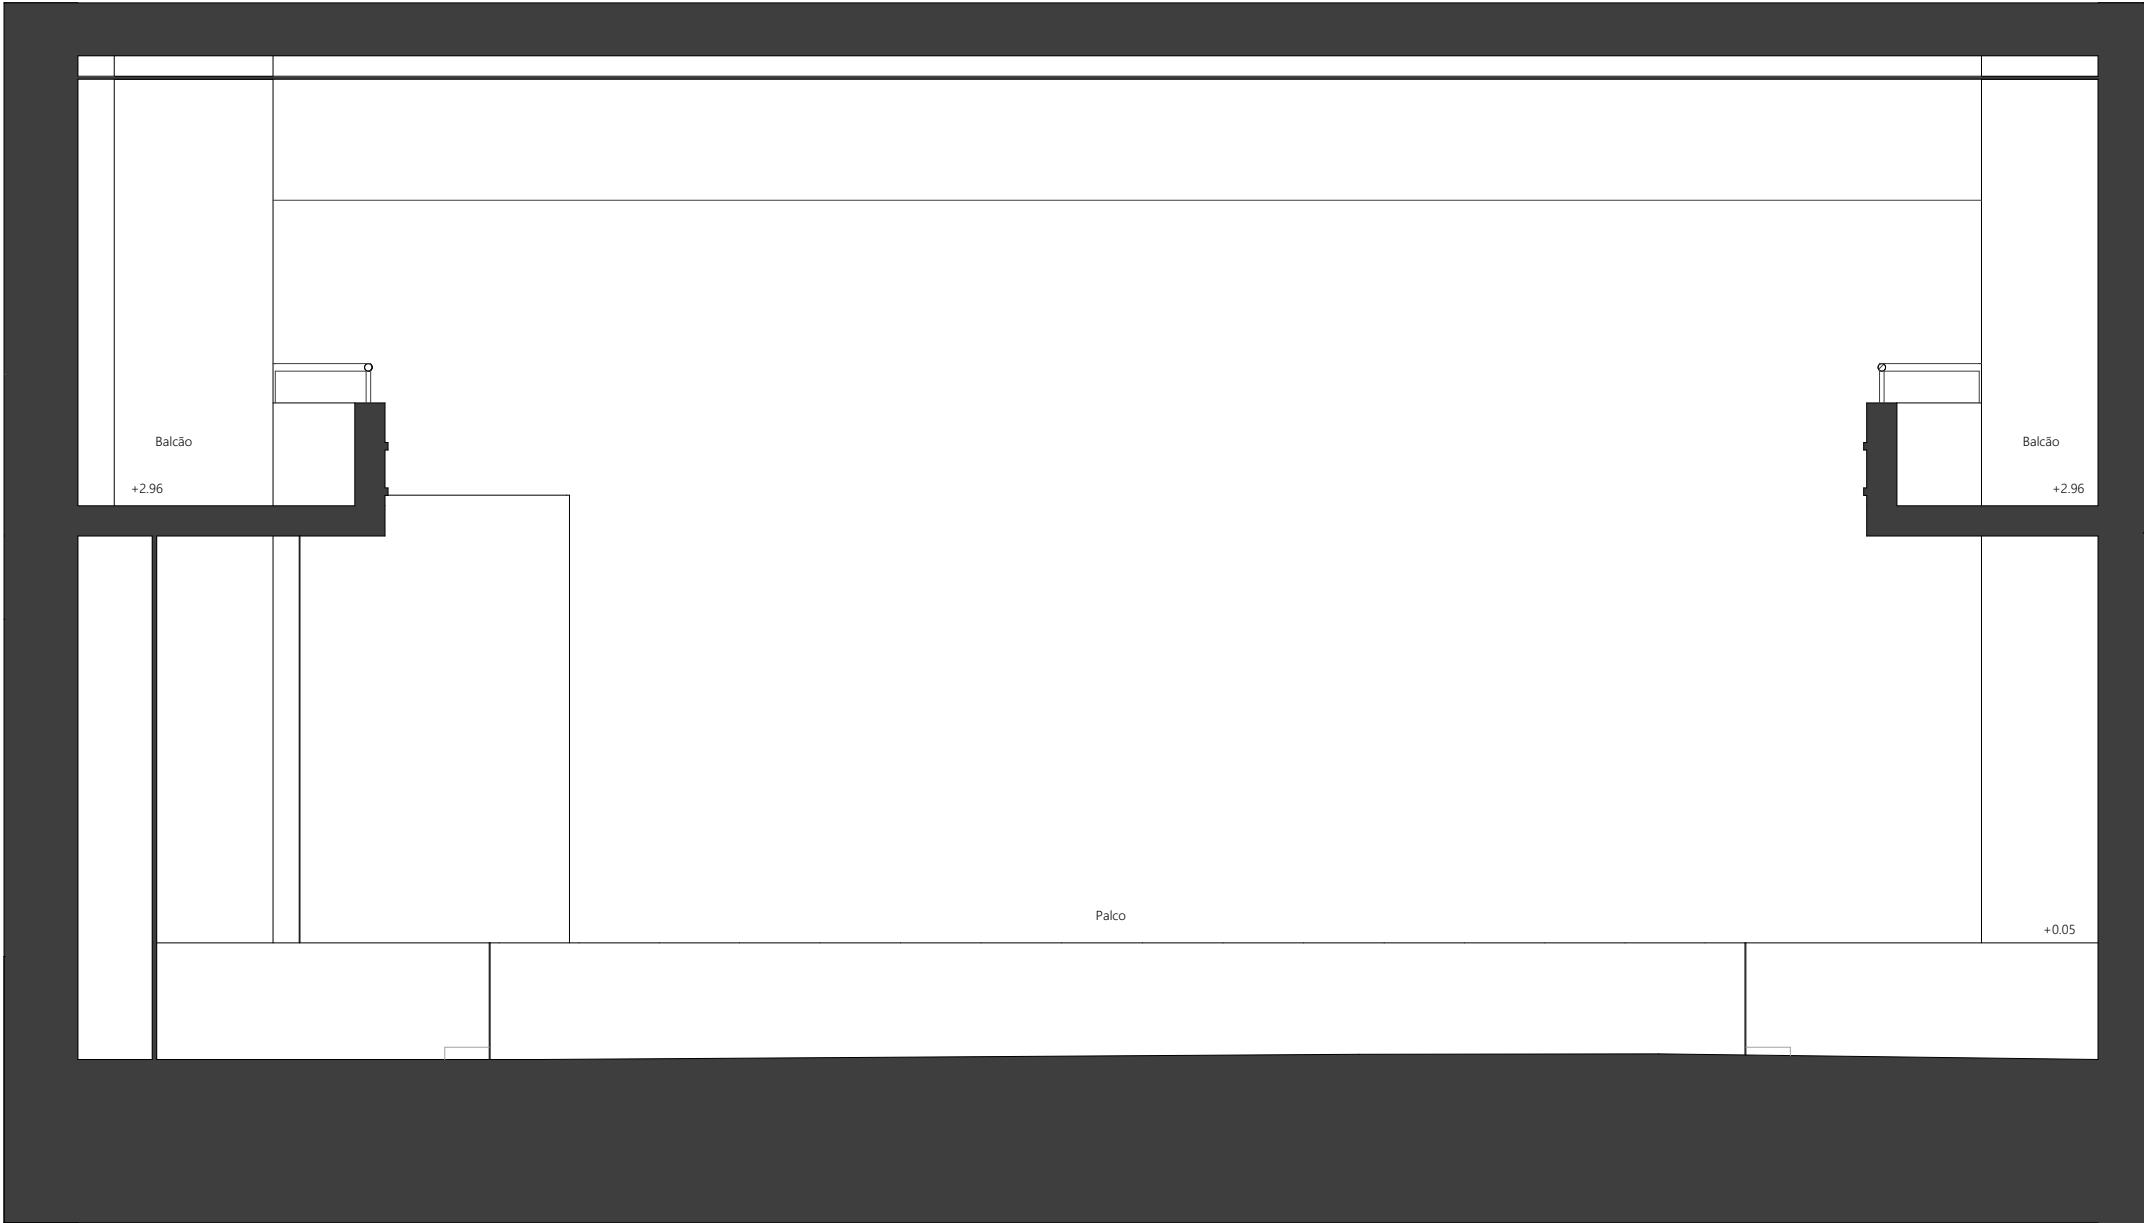

CORTE D

CLIENTE	AudioGroove	EXISTENTE - CORTES D		A01-09	Rev.
LOCAL	Av. Santos Matos 2				
B2507	Recreios da Amadora	FASE Levantamento	ESC 1:50	DATA Dezembro 2025	