

QUADROS DE ÁREAS

Nº LOTE DO P.P.	Nº PARCELA	ÁREA PARCELA(m ²) ***	ÁREAS MÁXIMAS A EDIFICAR (segundo elementos disponíveis)				TIPO DE OCUPAÇÃO				
			IMPLANT(m ²)	C/V (m ²)	R/C (m ²)	RESTANTES PISOS (m ²)	Nº MÁX. PISOS	Nº MÁX. FOGOS	CAVES	R/C	RESTANTES PISOS
244	744	714,00	209,80	209,80	147,03	409,20	4P+CV	7	Est.,Arrec.	Hab.,Com.Serv.,Ind.D	Hab.,Serv.
244	75,00	56,34	56,34	56,40	186,72	4P+CV	3	Arrec.	Hab.,Com.Hosp.,Hosp	Habitagão	
241	735,00	557,20	557,20	305,50	711,00	3P+2CV	12	Est.,Arrec.	Hab.,Com.Serv.,Ind.D	Hab.,Serv.	
240	267,50	291,40	291,40	100,00	350,00	3P+2CV	6	Est.,Arrec.	Hab.,Com.Serv.,Ind.D	Hab.,Serv.	
240	367,50	285,60	285,60	182,00	364,00	3P+2CV	6	Est.,Arrec.	Hab.,Com.Serv.,Ind.D	Hab.,Serv.	
239	392,00	307,30	307,30	192,80	385,60	3P+2CV	6	Est.,Arrec.	Hab.,Com.Serv.,Ind.D	Hab.,Serv.	
238	300,00	289,20	289,20	170,80	307,20	3P+2CV	6	Est.,Arrec.	Hab.,Com.Serv.,Ind.D	Hab.,Serv.	
237	369,00	290,80	290,80	178,40	356,80	3P+2CV	6	Est.,Arrec.	Hab.,Com.Serv.,Ind.D	Hab.,Serv.	
235	367,00	312,00	312,00	312,00	356,60	3P+2CV	6	Est.,Arrec.	Hab.,Com.Serv.,Ind.D	Hab.,Serv.	
233	494,00	417,00	417,00	417,00	470,00	3P+2CV	9	Est.,Arrec.	Hab.,Com.Serv.,Ind.D	Hab.,Serv.	
231	312,00	266,50	266,50	266,50	301,60	3P+2CV	6	Est.,Arrec.	Hab.,Com.Serv.,Ind.D	Hab.,Serv.	
247	300,00	204,00	204,00	204,00	468,00	4P	6	Arrec.	Arrec.	Habitagão	
245	160,00	143,20	143,20	429,72	4P+2CV	8	Est.,Arrec.	Hab.,Com.Serv.,Ind.D	Hab.,Serv.		

○ Edifício integrado em alvará de loteamento - 4/91

* Edifício construído legalmente


** Edifício em construção (autorizada do C.M.A.)

*** As parcelas e respectivas áreas encontram-se registadas na Conservatória do Registo Predial

Nº LOTE DO P.P.	Nº PARCELA	ÁREA PARCELA(m ²) ***	ÁREA EDIFICADA (m ²)	Nº PISOS ACIMA DO N.º DE SOLEIRA	EM CASO DE NOVA CONSTRUÇÃO (segundo elementos disponíveis)				TIPO DE OCUPAÇÃO				
					IMPLANT(m ²)	C/V(m ²)	R/C(m ²)	RESTANTES PISOS (m ²)	Nº MÁX. PISOS	Nº MÁX. FOGOS	CAVES	R/C	RESTANTES PISOS
244	132,80	130,00	-	4	130,00	não tem	130,00	300,00	4P	8	não tem	Habitagão	Habitagão
243	244,00	120,00	57,00	4	216,30	216,30	121,00	363,00	4P+2CV	8	Est.,Arrec.	Hab.,Com.Serv.,Ind.D	Hab.,Serv.
247	184,50	-	47,00	1	154,10	154,10	97,30	194,60	3P+2CV	3	Est.,Arrec.	Hab.,Com.Serv.,Ind.D	Hab.,Serv.
254-A	291,60	122,30	27,00	2	245,50	245,50	245,50	276,00	3P+2CV	6	Est.,Arrec.	Hab.,Com.Serv.,Ind.D	Hab.,Serv.
14	254	388,00	66,80	70,00	2	173,80	173,80	184,00	3P+2CV	3	Est.,Arrec.	Hab.,Com.Serv.,Ind.D	Hab.,Serv.
16	363	313,00	154,20	3	271,40	271,40	271,40	303,10	3P+2CV	6	Est.,Arrec.	Hab.,Com.Serv.,Ind.D	Hab.,Serv.
18	250	373,00	150,00	28,00	2	323,50	323,50	323,50	3P+2CV	6	Est.,Arrec.	Hab.,Com.Serv.,Ind.D	Hab.,Serv.
19	249	275,00	130,00	-	3	237,00	237,00	260,00	3P+2CV	6	Est.,Arrec.	Hab.,Com.Serv.,Ind.D	Hab.,Serv.
20	248	186,00	92,00	-	3	142,60	142,60	156,00	3P+2CV	3	Est.,Arrec.	Hab.,Com.Serv.,Ind.D	Hab.,Serv.
22	246	641,00	157,00	-	2	174,20	174,20	101,00	4P+2CV	4	Est.,Arrec.	Hab.,Com.Serv.,Ind.D	Hab.,Serv.
23	245	132,00	-	3	185,60	185,60	113,40	340,20	4P+2CV	4	Est.,Arrec.	Hab.,Com.Serv.,Ind.D	Hab.,Serv.

○ Edifício construído integrado em alvará de loteamento - 4/91 (em fase de legalização)

*** As parcelas e respectivas áreas encontram-se registadas na Conservatória do Registo Predial

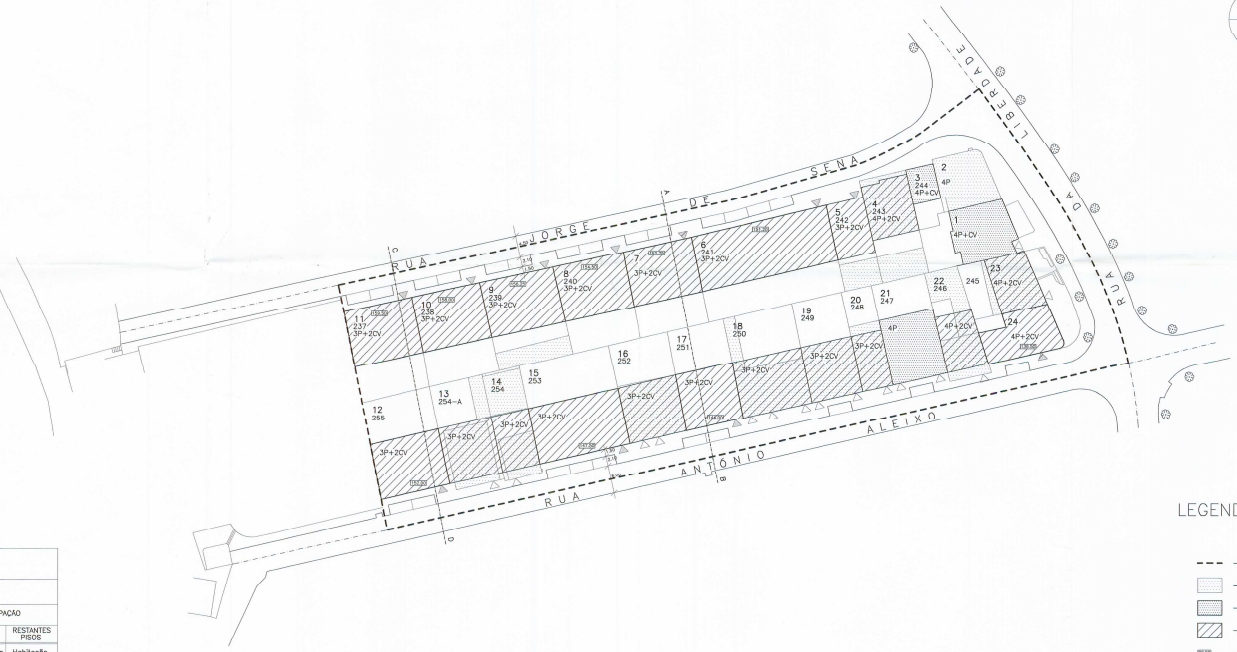

LEGENDA:

- LIMITE DA ÁREA DE INTERVENÇÃO
- [diagonal lines] EDIFÍCIOS EXISTENTES
- [cross-hatch] EDIFÍCIOS EXISTENTES LICENCIADOS
- [dotted] EDIFÍCIOS PROPOSTOS
- [horizontal lines] COTAS DE SOLEIRA
- OP - N.º DE PISOS DAS EDIFÍCAÇÕES PROPOSTAS
- 000 - N.º DE PARCELA
- 00 - N.º DE LOTE DO PLANO
- ▷ - ACESSOS ÀS GARAGENS EXISTENTES
- ◀ - ACESSOS ÀS GARAGENS PROPOSTAS

CMA DAU	GABINETE DA BRANDOIA	FOLHA 6
PLANO DE PORMENOR DO QUARTEIRÃO 17 - BRANDOIA		ESCALA 1:500
PLANTA DE SÍNTESE		DATA OUT 1996
PROJECTO ARQ. ISABEL FÉD		